


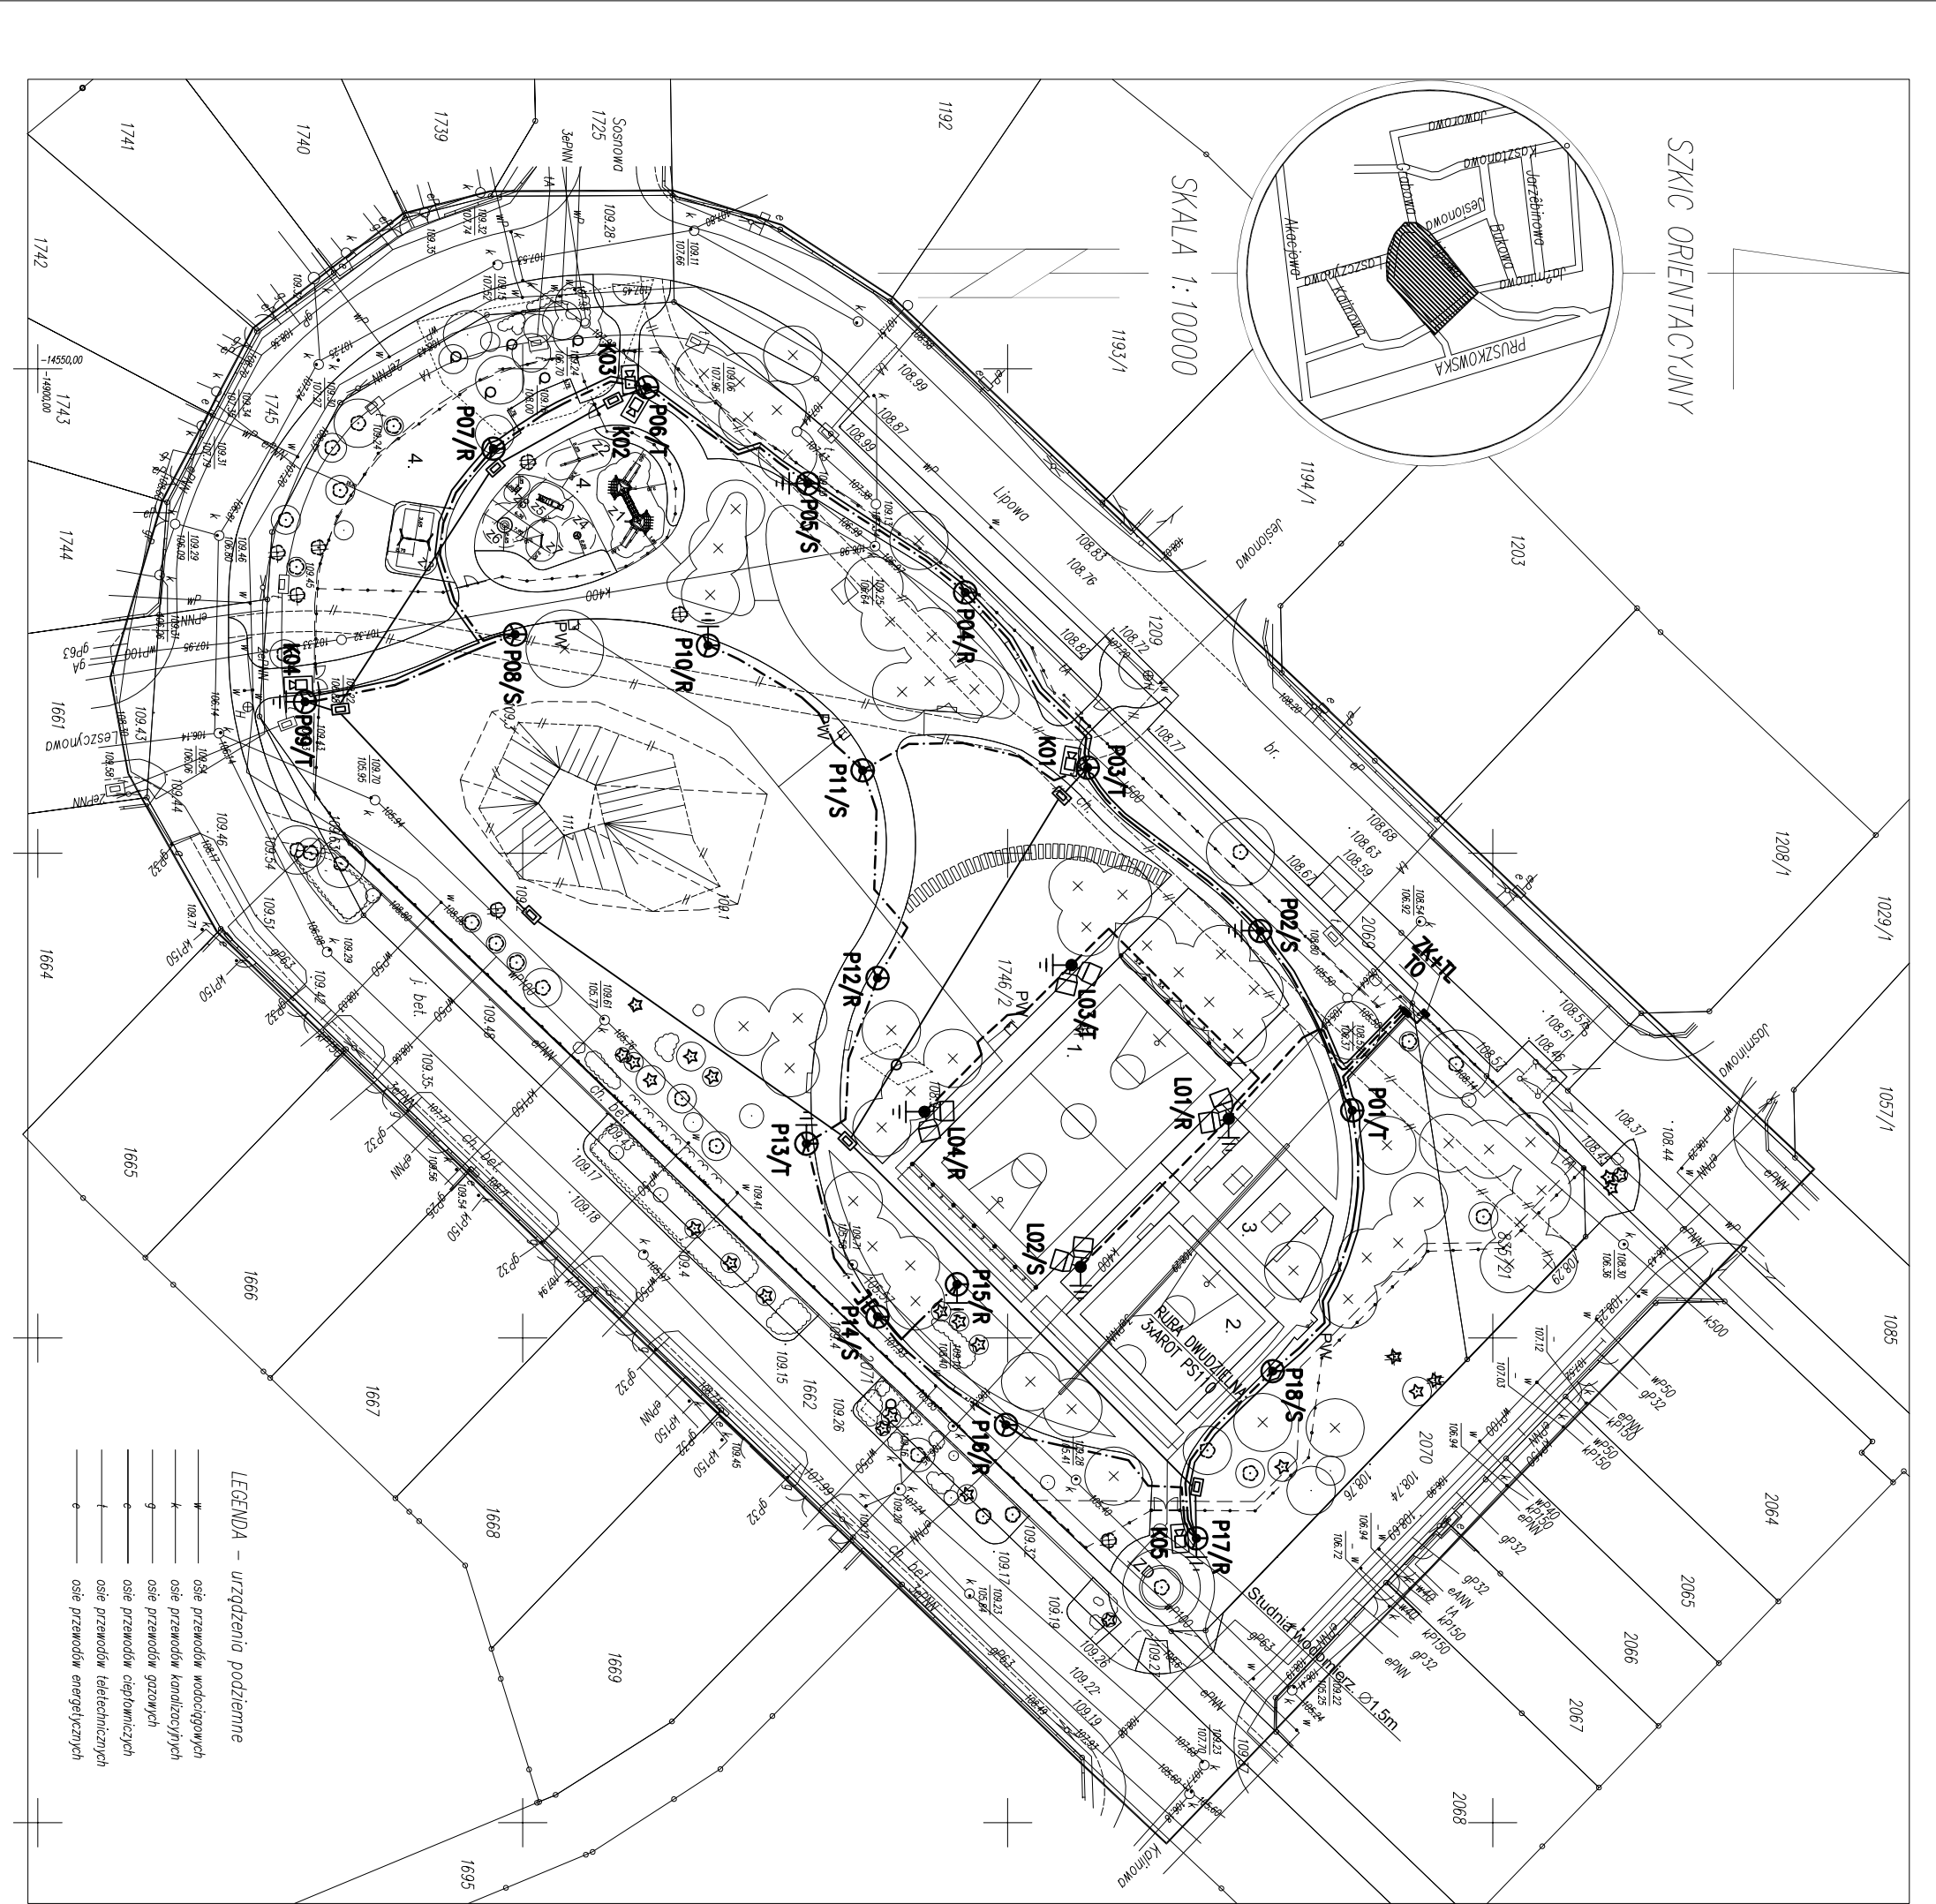

- LEGENDA – urządzenia podziemne
- ośie przewodów wodociągowych
 - ośie przewodów kanalizacyjnych
 - ośie przewodów gazowych
 - ośie przewodów ciepłowniczych
 - ośie przewodów teletechnicznych
 - ośie przewodów energetycznych

OZNACZENIA KABELE ISTNIEJĄCE KABELE PROJEKTOWANE 5x4 KABELE PROJEKTOWANE 5x6 KABELE PROJEKTOWANE 5x8 KANALIZACJA TELETECHNICZNA-PROJEKTOWANA — UZIOM SZPILKOWY – PROJEKTOWANY — PODZIAŁ SIECI			P10 LATARNIA PARKOWA, ŚLUP H=4,6m OPRĄMA SPIRIT LED B05460 – PROJEKTOWANA L05 LATARNIA OŚWIETLIENIOWA BOISKA ŚLUP H=9m OPRĄMA PHILIPS 2xMMP506 LAMPY HIT 250W – PROJEKTOWANA K05 KAMERA KOLOROWA ZEWNĘTRZNA D/N W OBLUDOWIE T0 SZAFKA ELEKTRYCZNA UWAGA 1. PROJEKTOWANE KABELE NA CAŁEJ DŁUGOŚCI UKŁADAĆ W RURACH OCHRONNYCH AROT DNR 50. 2. KABELE OŚWIETLIENIOWE UKŁADAĆ NA GŁĘBOKOŚCI MIN. 0,6m LICZĄC OD WIERZCHU RURY OCHRONNEJ DO POWIERZCHNI GRUNTU. 3. LINIE KABLOWE WYKONAĆ ZGODNIE Z NORMĄ N SEP-E-004.		
WSZELKIE PRAWA DO NINIEJSZEGO OPRACOWANIA SĄ ZASTRZEŻONE. KOPLOWANIE, ROZPOWISZCZANIE I UDOSTĘPNIANIE OSOBOM TRZECIM PROJEKTU LUB JEJ CZĘŚCI BEZ ZGODY AUTORÓW JEST ZABRONIONE JEDNOSTKA PROJEKTOWA QUERCUS HOUSE Joanna Wąs 50-228 Wrocław, ul. Ślemieńskiego 5/14, 02-972 Warszawa, ul. Ks. Prym. A. Hlonda 2A/88 tel. kom. 0 501 646 269 INWESTYCJA REMONT I MODERNIZACJA PARKU - SKWER PRZY UL. LIPOWEJ W NADARZYNIE JEDNOSTKA ZAMAWIAJĄCA Gmina Nadarzyn ul. Mszczonowska 24 05-830 Nadarzyn FAZA PROJEKT WYKONAWCZY TREŚĆ RYSUNKU PLAN OŚWIELEŃ TERENU PROJEKTANT mgr inż. Jacek Dębski SPRAWOZDAWCY mgr inż. Michał Maron DATA 02.2012 SKALA 1:500 NR RYSUNKU E05			Quercus House Architektura i Inżynieria		

ERROR: syntaxerror
OFFENDING COMMAND: --nostringval--

STACK:

/Title
()
/Subject
(D:20120412131041+02'00')
/ModDate
()
/Keywords
(PDFCreator Version 0.9.5)
/Creator
(D:20120412131041+02'00')
/CreationDate
(user)
/Author
-mark-