


PRZEKRÓJ STUDNI

WODOMIERZOWEJ Ø1200

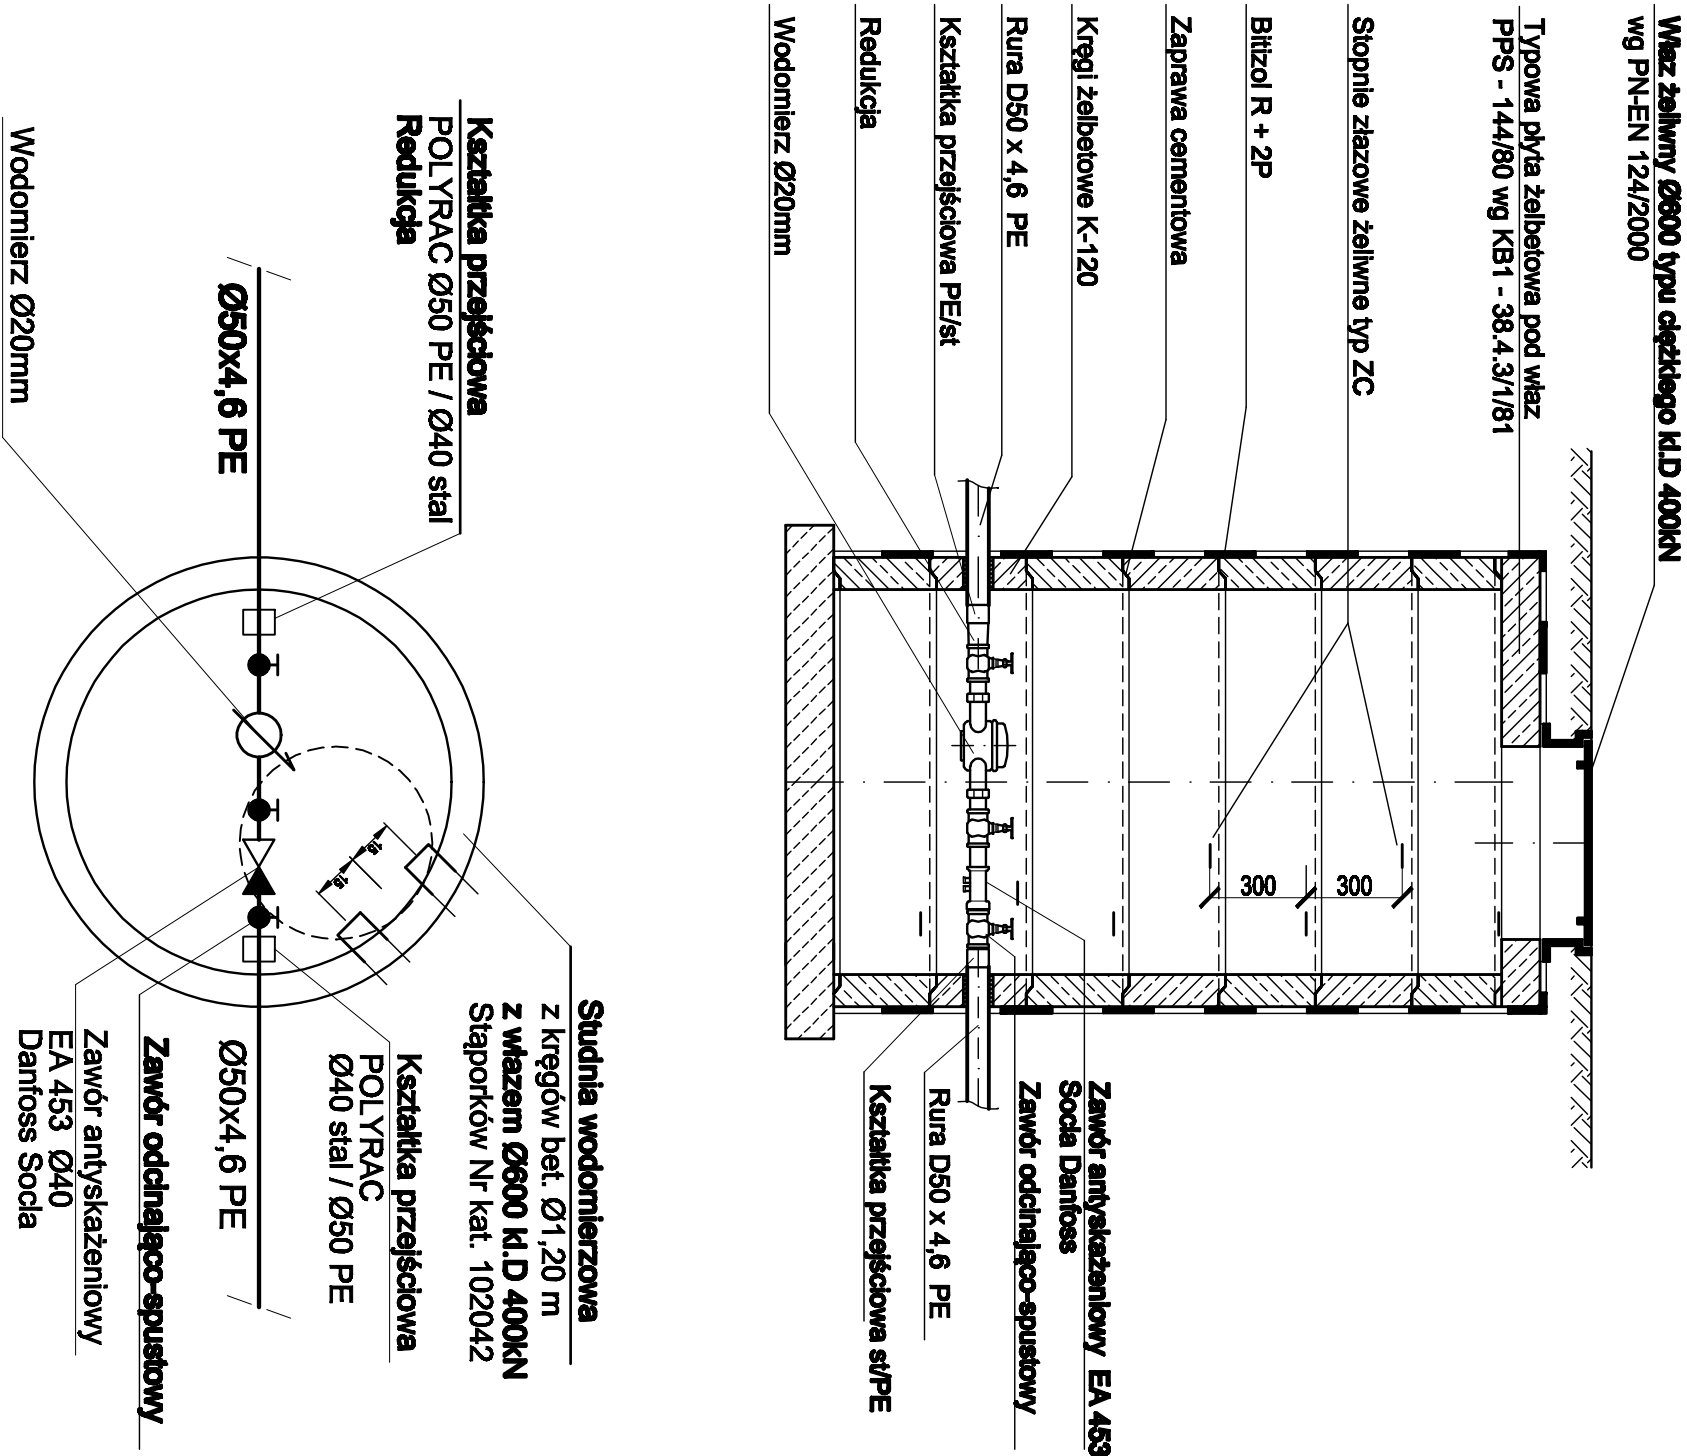

Wszelkie prawa do niniejszego opracowania są zastrzeżone. KOPLOWANIE, ROZPOWISZCZANIE I UDOSTĘPNIANIE OSOBOM TRZECIĄ PROJEKTU LUB JEGO CZĘŚCI AUTORY JEST ZABRONIONE

JEDNOSTKA PROJEKTOWA
QUERCUS HOUSE Joanna Wąs
50-228 Wrocław, ul. Śmiełńskiego 5/14,
02-972 Warszawa, ul. Ks. Prym.A. Hłonda 2A/88
tel. kom. 0 501 646 269



INWESTYCJA
REMONT I MODERNIZACJA PARKU - SKWER PRZY UL. LIPOWEJ
W NADARZYNI

JEDNOSTKA
ZAMAWIAJĄCA
Gmina Nadarzyń
ul. Mszczonowska 24
05-830 Nadarzyń

FAZA
PROJEKT WYKONAWCZY

TREŚĆ RYSUNKU
PRZEKRÓJ STUDNI WODOMIERZOWEJ

PROJEKTANCI
mgr inż. arch. kraj. Joanna Wąs
mgr inż. arch. kraj. Anna Głownicka

PROJEKTANCI
PRZYZIĄCZ WODOCIĄGOWE
mgr inż. Małgorzata Koteczkiwicz
nr upr. Sk-672/74
mgr inż. Anna Zychman
nr upr. Sk-157/76

DATA 02.2012 SKALA
NIR RYSUNKU