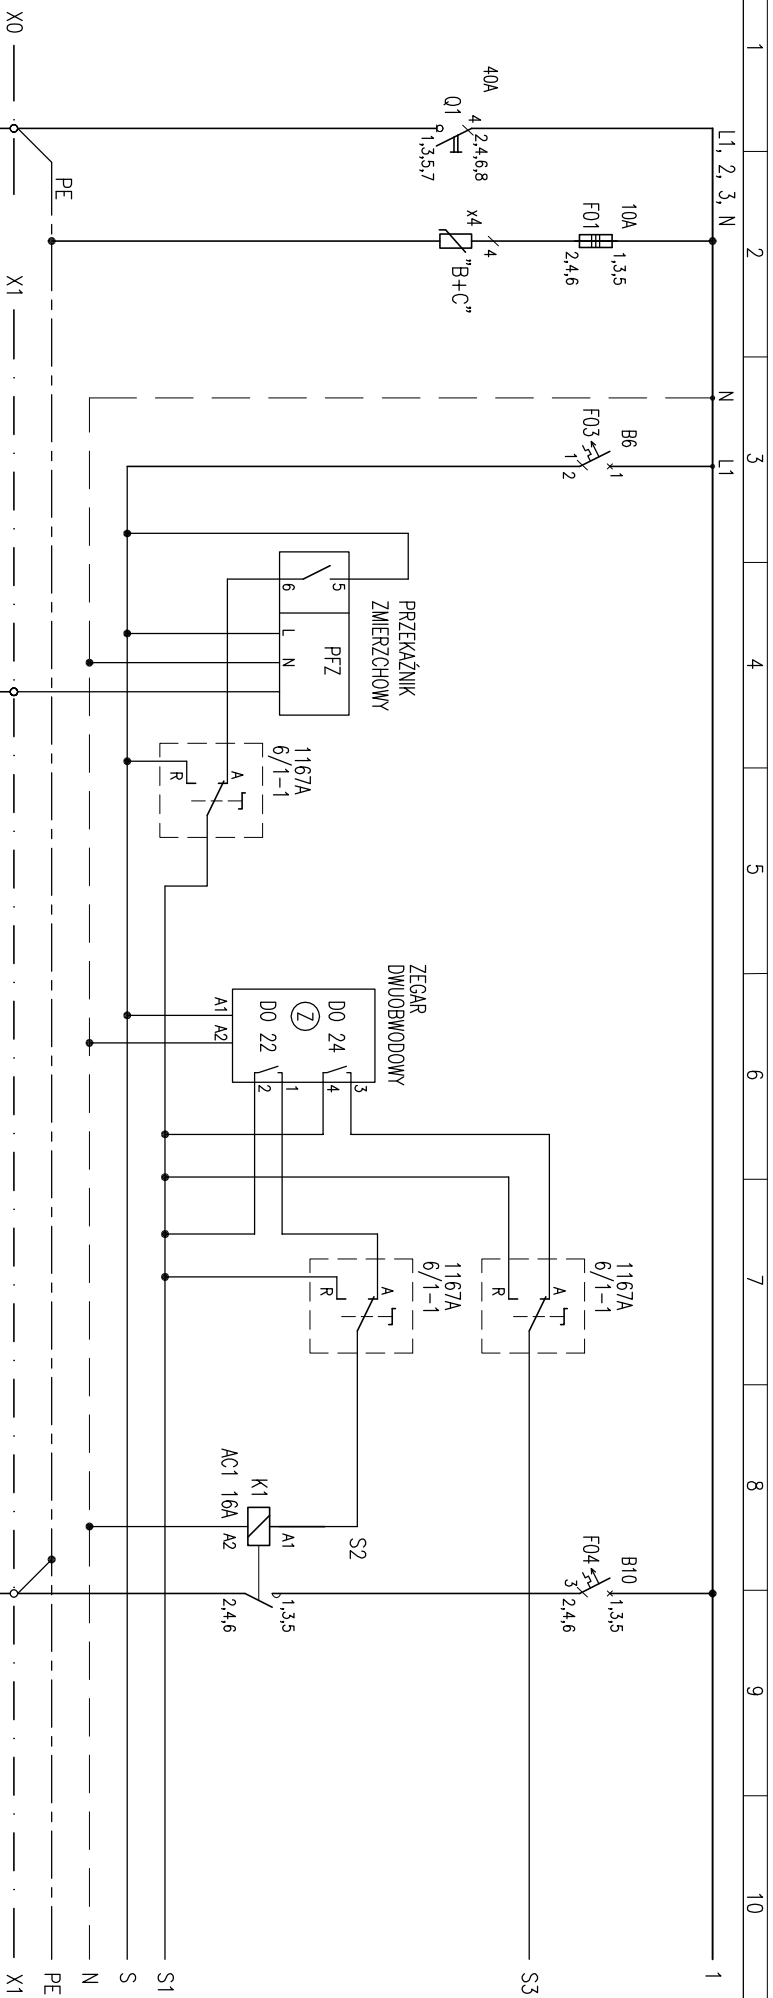


[illegible]

F				INWESTOR GMINA NADARZYŃ UL. MSZCZONOWSKA 24 05-830 NADARZYŃ	TEMAT REMONT I MODERNIZACJA PARKU SKWER PRZY UL. LIPOWEJ W NADARZYŃ	DATA 28.02.2012	PODPIS mgr inż. J. Derleci	TREŚĆ RYSUNKU SCHEMAT TABLICY TO	PROJEKTOWAŁ mgr inż. M. Morton	SKALA -	STADIUM P.W.	NR RS. E-03	STRONA 1/2
-													
REM.	RODZAJ ZMIAN	DATA	PODPIS										
1	2	3	4	5	6	7	8	9	10				