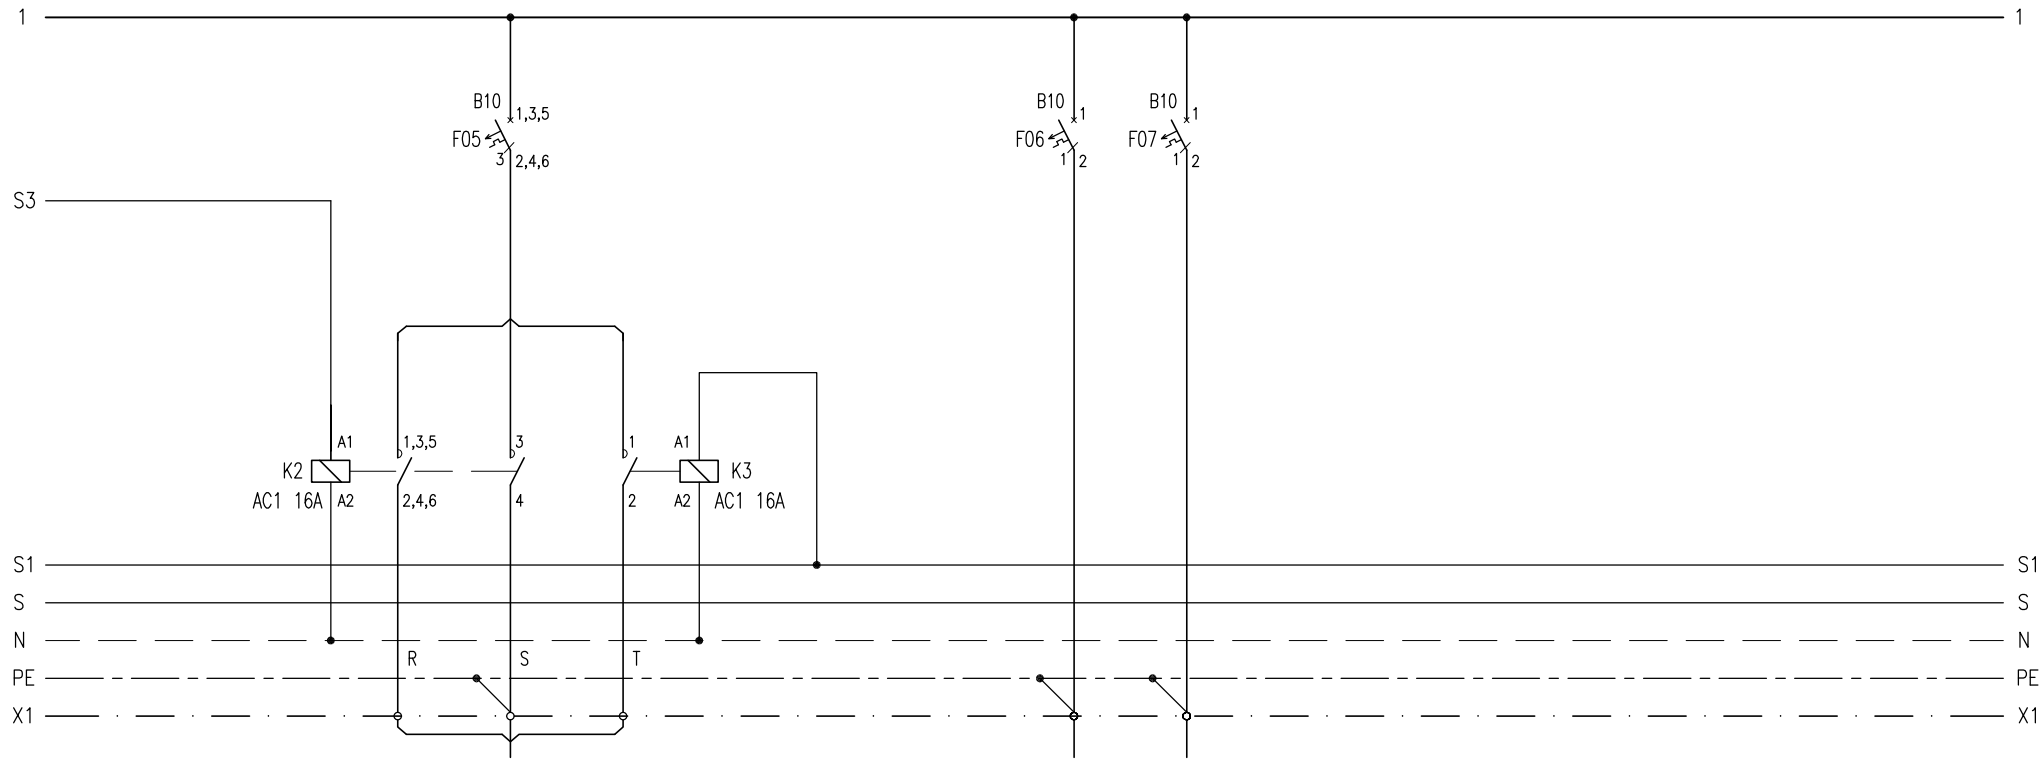

OŚWIETLENIE PARKU (R, S)
STEROWANIE POPRZEZ PRZEKAŹNIK
I ZEGAR, ZAŁĄCZONE OD ZMIERZCHU
DO GODZINY 24

OBWÓD 05
YKYżo 5x10

OŚWIETLENIE PARKU (T)
STEROWANIE POPRZEZ PRZEKAŹNIK
ZAŁĄCZONE OD ZMIERZCHU
DO ŚWITU

OBWÓD 06
YKY3x2,5

OBWÓD 07
YKY3x2,5

SYMBOL ODBIORU																	
NAZWA LUB NR TECHN.				LATARNIE P01÷P18					KAMERY K01÷K04	KAMERA K5 NADAJNIK			REZERWA				
ILOŚĆ [szt]				18					4	2							
MOC [kW]				0,6					0,2	0,2			4,0				
LOKALIZACJA (nr pom.)				OŚWIETLENIE PARKU					NA SŁUPACH	NA SŁUPACH							

REW.	RODZAJ ZMIAN	DATA	PODPIS
–		–	

INWESTOR
GMINA NADARZYN
UL. MSZCZONOWSKA 24
05–830 NADARZYN

TEMAT
REMONT I MODERNIZACJA PARKU
SKWER PRZY UL. LIPOWEJ
W NADARZYNIE

DATA	28.02.2012	PODPIS
PROJEKTOWAŁ	mgr inż. J. Derlacki	
SPRAWDZIŁ	mgr inż. M. Marton	

TREŚĆ RYSUNKU
SCHEMAT TABLICY TO

SKALA	STADIUM	NR RYS.	STRONA
–	P.W.	E–03	2/2