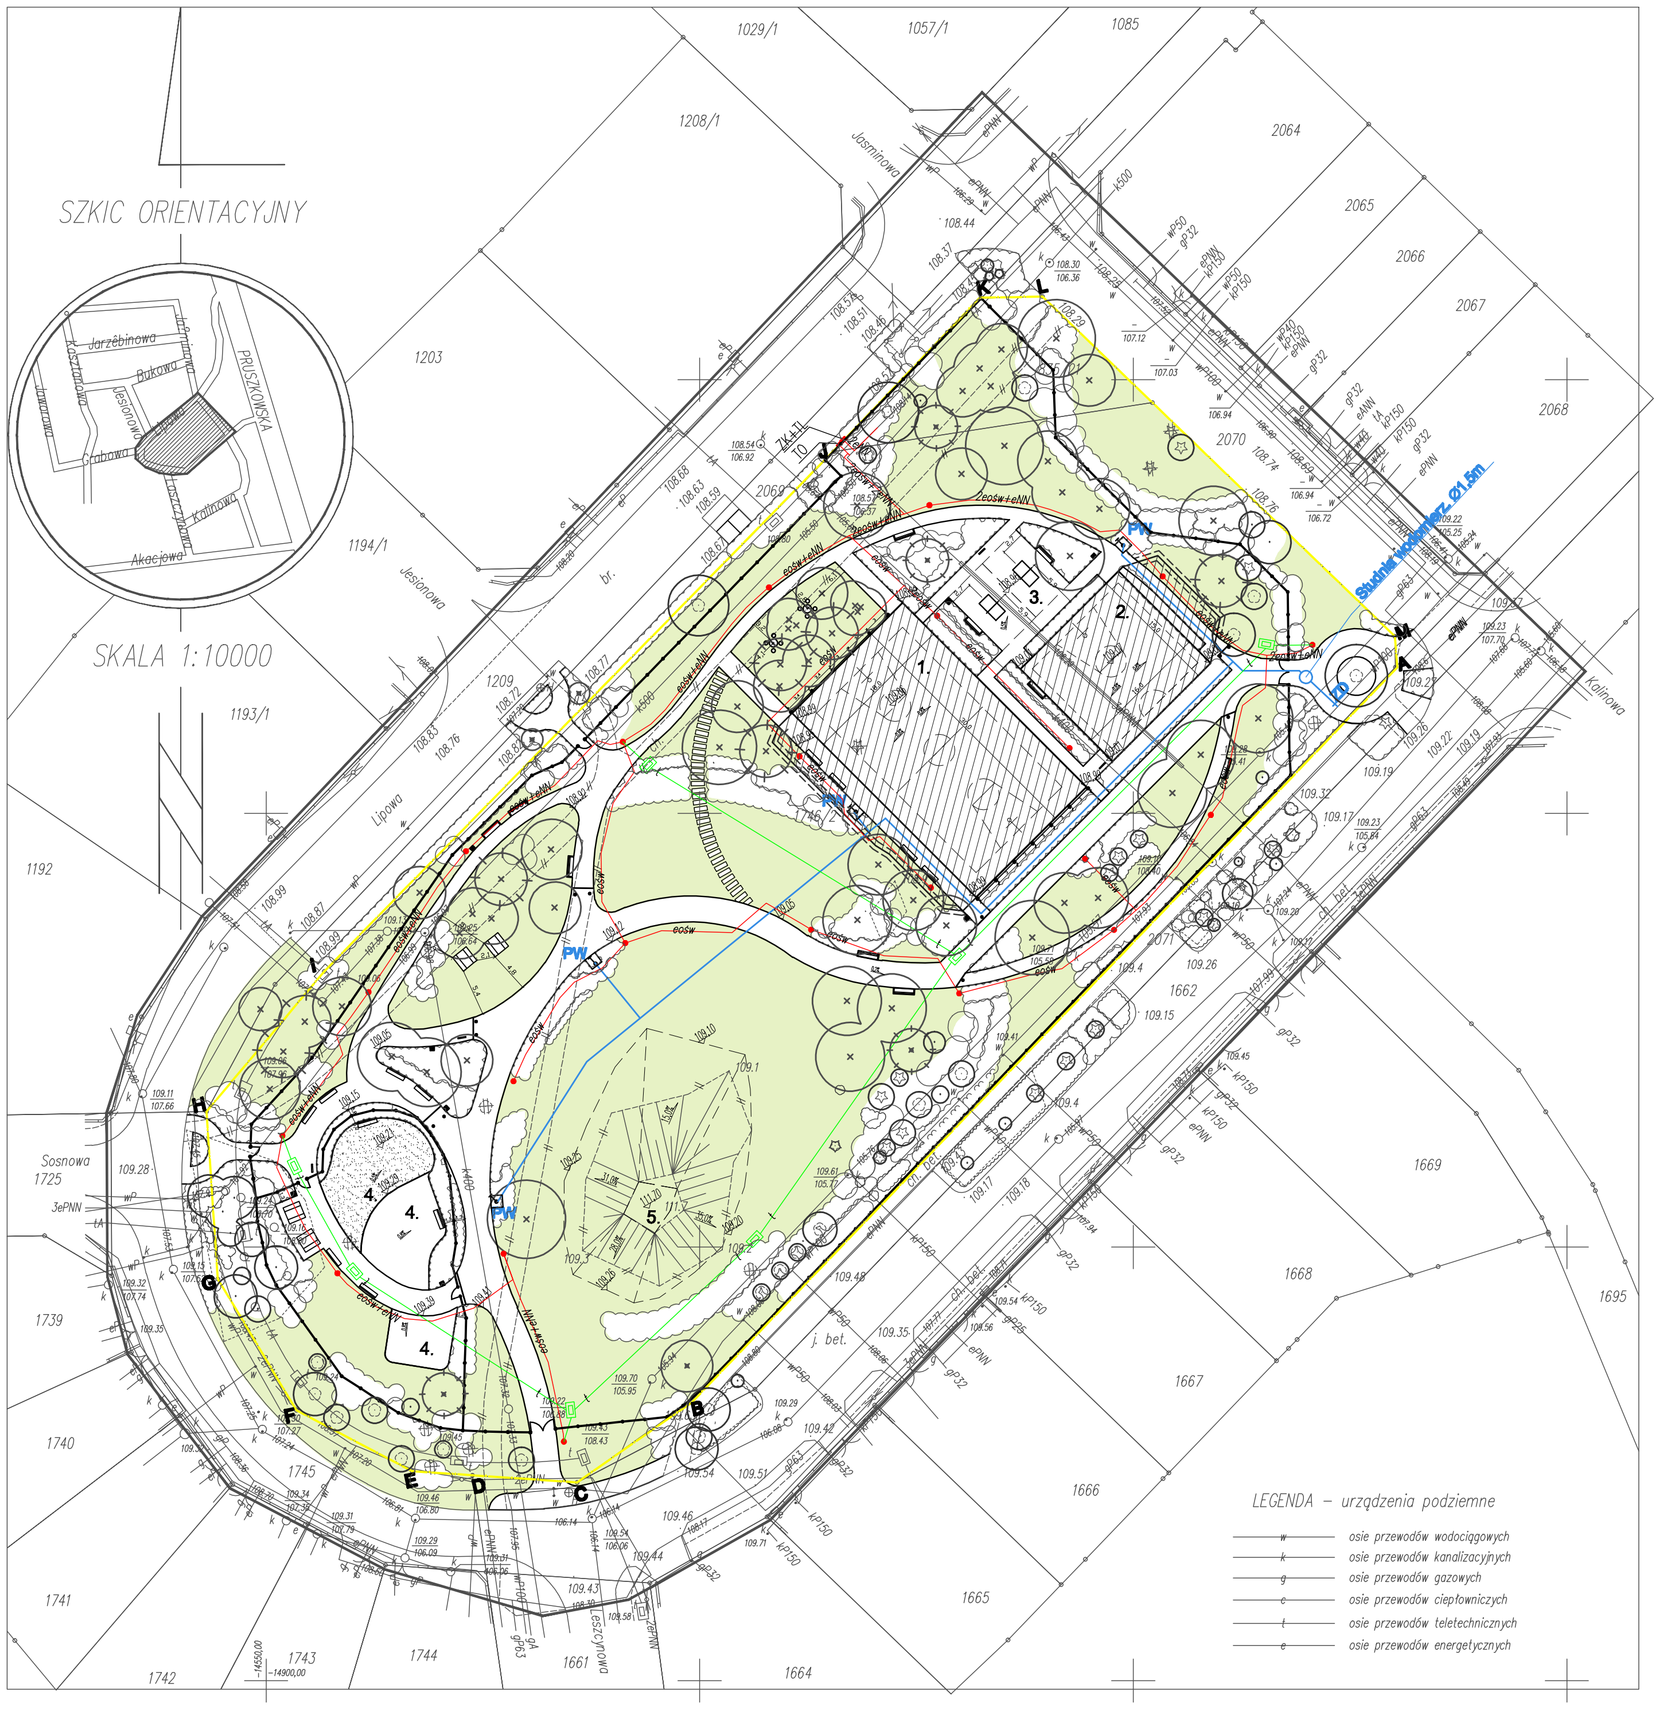

zagospodarowanie

OZNACZENIA

- granica w liniach rozgraniczających ulice (A - M)

PROGRAM FUNKCJONALNY PARKU

1. - boisko do koszykówki
2. - plac do ćwiczeń
3. - tenis stołowy na nawierzchni z kostki
4. - plac zabaw
5. - górka saneczkowa

NAWIERZCHNIE

- płyty chodnikowe
- pole piaskowe
- obrzeże chodnikowe
- spadki podłużne
- rzędne projektowanego terenu
- drenaż podziemny
- ukształtowanie terenu

INSTALACJE

- kabel i latarnia oświetleniowa
- kanalizacja teletechniczna
- woda letnia
- kran z wodą letnią

MAŁA ARCHITEKTURA

- piłkochwyty
- furtka, brama dwuskrzydłowa, ogrodzenie
- stolik szachowy
- ławostół
- ławka
- stół do tenisa stołowego
- kosz na śmieci
- słupek

ROŚLINNOŚĆ

- drzewa istniejące
- drzewa nieistniejące i usuwane
- krzewy istniejące
- projektowane drzewa iglaste i liściaste
- krzewy projektowane
- drzewa z przesadzenia iglaste i liściaste
- trawniki projektowane

MAPA SYTUACYJNO – WYSOKOŚCIOWA
W SKALI 1:500
DLA CELÓW PROJEKTOWYCH
Terenu położonego w woj. mazowieckim
Nadarzyn
ul. Lipowa

USŁUGI GEODEZYJNO-KARTOGRAFICZNE
Teresa Książkiewicz
ul. Jana Pawła II 20/207
00-133 Warszawa

Kier. Robót .....
podpis/data

Nie wyklucza się istnienia w terenie innych nie wykazanych na niniejszej mapie urządzeń podziemnych, które nie były zgłoszone do inwentaryzacji lub o których brak jest informacji w instytucjach branżowych

Niniejszą mapę do projektu wykonano na podstawie mapy zasadniczej w skali 1:500 zeskanowanej dn. 10.2011
Zamówienie na wykonanie skanów nr. .....

Poświadczam zgodność treści mapy do projektu z treścią mapy zasadniczej zaktualizowanej dn. 09.2011 na podstawie dokumentacji przyjętej do PZGiK pod nr 052-778/2011

.....
Podpis wykonawcy

STAROSTWO POWIATU PRUSZKOWSKIEGO
Ośrodek Dokumentacji Geodezyjnej i Kartograficznej zaświadcza o dopełnieniu przez wykonawcę prac geodezyjnych obowiązku wynikającego z art. 12 ustawy PGiK z 17.05.1989r. Dz.U. z 2005 r. Nr 240, poz. 2027.

Wykaz oznaczeń stosowanych przy urządzeniach podziemnych

- osie przewodów u.p. istniejących
- osie przewodów u.p. projektowanych
- krawędzie przewodów u.p. istniejących o średnicy ponad 75 cm
- krawędzie przewodów u.p. projektowanych o średnicy ponad 75 cm
- Rz przewody nadziemne
- Rn przewody naziemne

Oznaczenie sposobu zainwentaryzowania

- A aparatura wykrywająca
- B na podstawie danych branżowych
- P pomiarem bezpośrednim

Oznaczenie rodzaju sieci oraz armatury

- w wodociągowej
- k kanalizacyjnej
- g gazowej
- c cieplnej
- t telefonicznej
- e elektroenergetycznej
- et trakcyjnej

Zestawienie sekcji:

$24S_{10}$ W_8	$25S_{10}$ W_8

WSZELKIE PRAWA DO NINIEJSZEGO OPRACOWANIA SĄ ZASTRZEŻONE. KOPIOWANIE, ROZPOWSZECHNIANIE I UDOSTĘPNIANIE OSOBOM TRZECIM PROJEKTU LUB JEGO CZĘŚCI BEZ ZGODY AUTORÓW JEST ZABRONIONE

JEDNOSTKA PROJEKTOWA
QUERCUS HOUSE Joanna Ways
50-228 Wrocław, ul. Siemieńskiego 5/14,
02-972 Warszawa, ul.Ks.Prym.A. Hlonda 2A/88
tel. kom. 0 501 646 269
Quercus House Architekci i Krajobraz

INWESTYCJA
REMONT I MODERNIZACJA PARKU - SKWER PRZY UL. LIPOWEJ W NADARZYNIE

JEDNOSTKA ZAMAWIAJĄCA
Gmina Nadarzyn
ul. Mszczonowska 24
05-830 Nadarzyn

FAZA
PROJEKT WYKONAWCZY

TREŚĆ RYSUNKU
PLAN ZAGOSPODAROWANIA TERENU

PROJEKTANCI

ARCHITEKTURA
mgr inż. arch. Bartłomiej Martens
upr. nr MA/KK/059/02

ARCHITEKTURA KRAJOBRAZU
mgr inż. arch. kraj. Joanna Ways
mgr inż. arch. kraj. Anna Głowacka

DATA	SKALA	NR RYSUNKU
03.2012	1:500	Z01