


ŚCIEŻKA PIESZA Z KOSTKI BETONOWEJ

BOISKO - NAWIERZCHNIA POLIURETANOWA

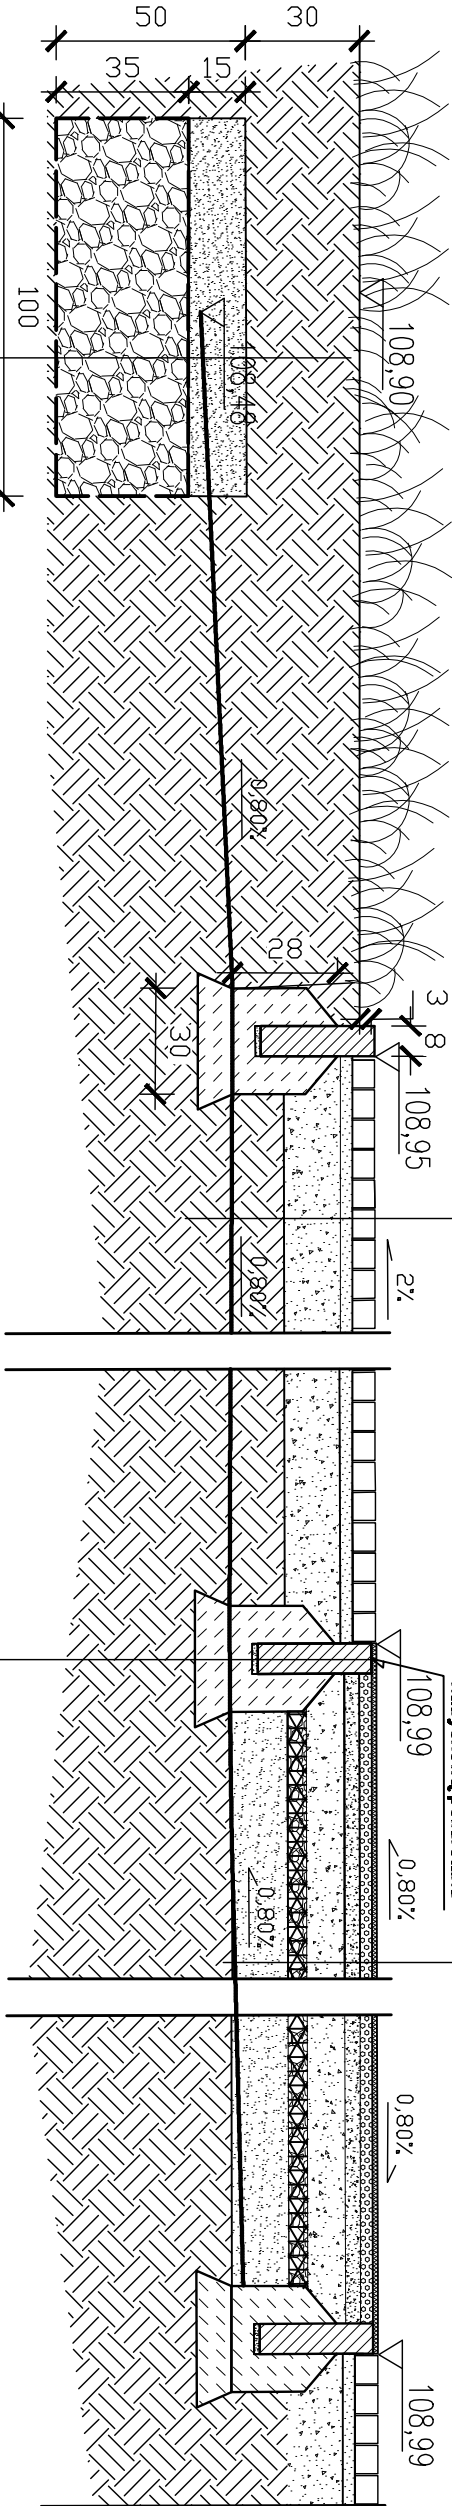

30	ziemia urodzalna - humus
15	warstwa odsączająca piasku z
0,5	matą drenującą Encadrain
35	geowłóknina
	otoczek frakcji 8-60 mm
	geowłóknina


30	obrzeża betonowe 8x30cm
2	podsyпка piaskowa
25	ławia betonowa (B15) o F=0,052m2
10	podkład betonowy B10 o F=0,0295m2

ŚCIEŻKA PIESZA Z KOSTKI BETONOWEJ

8	betonowa kostka wg opisu
4	podsyпка piaskowa
15	podbudowa z łucznią frakcji 4-32 mm
	zagęszczony grunt rodzimy

PLAC ZABAW
NAWIERZCHNIA SYNTETYCZNA WYLEWANA /
POLE PIASKOWE

35	piasek rzeczny (piłkany)
6	płyta betonowa 50x50 cm
	geowłóknina
	zagęszczony grunt rodzimy

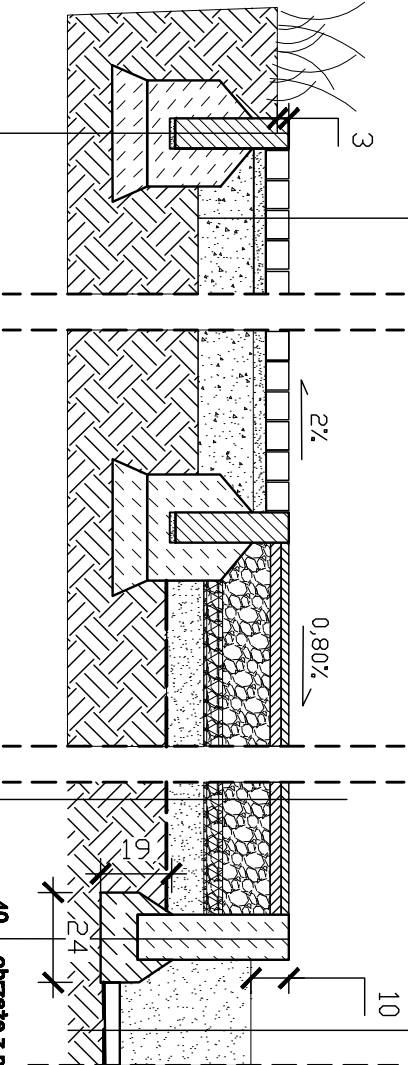

30	obrzeża betonowe 8x30cm
25	ławia betonowa (B15) o F=0,052m2
10	podkład betonowy B10 o F=0,0295m2

8	betonowa kostka wg opisu
4	podsyпка piaskowa
15	podbudowa z łucznią frakcji 4-32 mm
9	zagęszczony grunt rodzimy
0,5	matą drenującą Encadrain
	zagęszczony grunt rodzimy

1	nawierzchnia syntetyczna poliuretanowa
3,5	poliuretanowa elastyczna warstwa podkładowa
5	warstwa miaku kamiennego 0-5 mm
10	podbudowa z łucznią/frakcją 4-31,5 mm
5	geokrepla wypełniona kruszywem łamany
15	warstwa odsączająca piasek gruboziarnisty z matą drenującą Encadrain
	zagęszczony grunt rodzimy

4,5	dwuwarstwowa nawierzchnia
	syntetyczna amortyzująca upadki
10	łuczni frakcji 0-35 mm
5	geokrepla wypełniona kruszywem łamany
10	warstwa odsączająca z piasku
	geowłóknina
	zagęszczony grunt rodzimy

40	obrzeża z palisady betonowej 12x12x40cm
20	ławia betonowa (B10) o F=0,0290m2

Wszelkie prawa do niniejszego opracowania są zastrzeżone. KOPLOWANIE, ROZPOWYSZCZANIE I UDOSTĘPNIANIE OSOBOM TRZECIM PROJEKTU LUB JEJEGO CZĘŚCI BEZ ZGODY AUTORÓW JEST ZABRONIONE

JEDNOSTKA PROJEKTOWA

QUERCUS HOUSE Joanna Ways

50-228 Wrocław, ul. Ślemieńskiego 5/14,

02-972 Warszawa, ul.Ks. Prym.A. Hlonda 2A/88

tel. kom. 0 501 646 269

Architektura i Krajobraz

Quercus House

INWESTYCJA		
REMONT I MODERNIZACJA PARKU - "SKWER PRZY UL. LIPOWEJ" W NADARZYŃIE		
JEDNOSTKA ZAMAWIAJĄCA	Gmina Nadarzyn ul. Mszczonowska 24 05-830 Nadarzyn	
FAZA	PROJEKT WYKONAWCZY	
TREŚĆ RYSUNKU		
PRZEKROJE NAWIERZCHNI I ODWODNIENIA		
PROJEKTANCI		
mgr inż. arch. kraj. Joanna Ways mgr inż. arch. kraj. Anna Głowacka		
DATA	03.2012	SKALA
	1:20	
NR RYSUNKU		Z05