
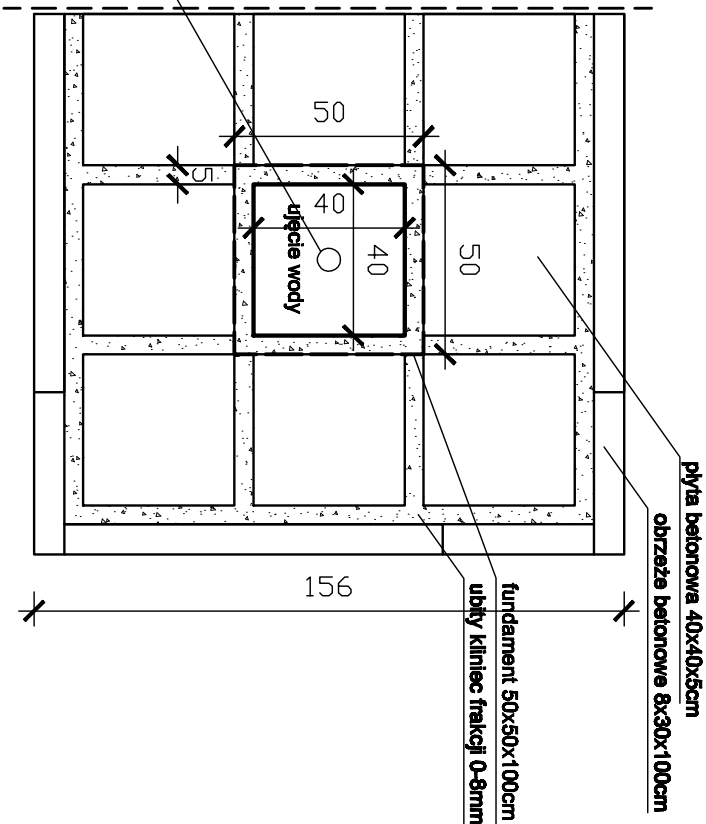


NAWIERZCHNIA PRZY UJĘCIU WODY LETNIEJ
Z PŁYT BETONOWYCH 40x40x5 cm NA DRENAŻU SPOINOWANA UBITYM
KLIŃCEM - PRZEKRÓJ

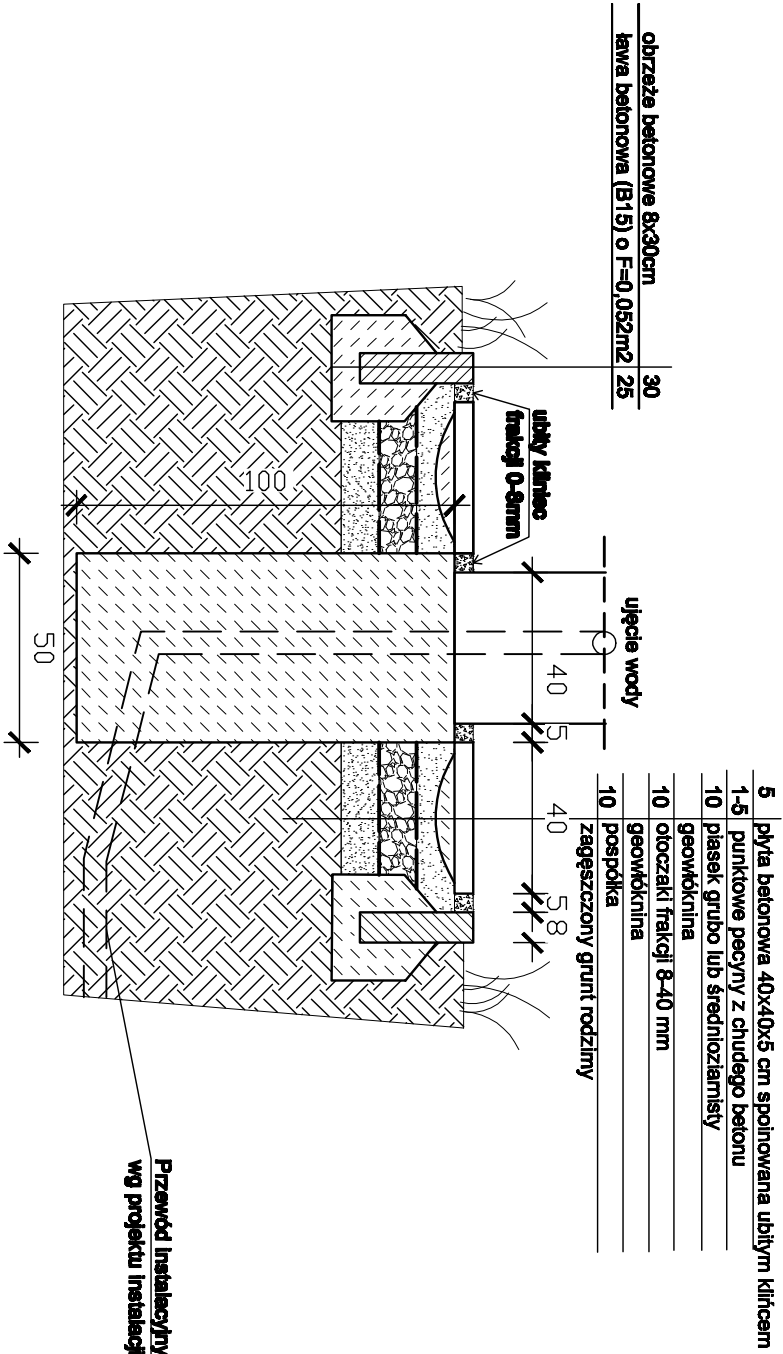


NAWIERZCHNIA PRZY UJĘCIU WODY LETNIEJ - RZUT

ŚCIEŻKA Z KOSTKI BETONOWEJ
WZMOCNIONA

ŚCIEŻKA PIESZA Z KOSTKI BETONOWEJ

25	obrzeża betonowe 8x30cm
25	ława betonowa (B15) o F=0,052m2
10	podkład betonowy B10 o F=0,0236m2

8	betonowa kostka wg opisu
4	podsyпка płaskowa
15	podbudowa z bluznla frakcji 4-32 mm
9	zagęszczony grunt rodzimy

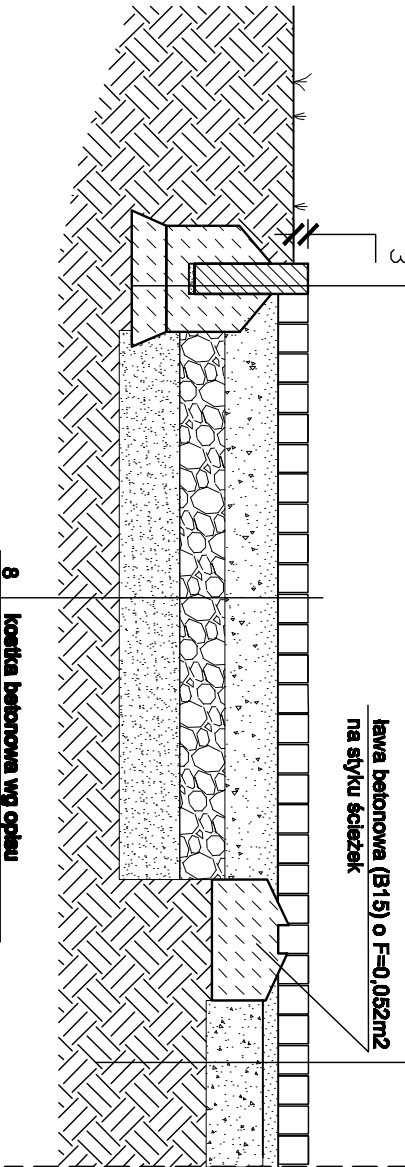

WSZELKIE PRAWA DO NINIEJSZEGO OPACOWANIA SĄ ZASTRZEŻONE. KOPLOWANIE, ROZPOWISZCZANIE I UDOSTĘPNIANIE OSOBOM TRZECIM PROJEKTU LUB JEGO CZĘŚCI BEZ ZGODY AUTORÓW JEST ZABRONIONE

JEDNOSTKA PROJEKTOWA
QUERCUS HOUSE Joanna Ways
50-228 Wrocław, ul. Słomskiego 5/14,
02-972 Warszawa, ul.Ks. Prym.A. Hłonda 2A/88
tel. kom. 0 501 646 269



INWESTYCJA
REMONT I MODERNIZACJA PARKU - "SKWER PRZY UL. LIPOWEJ" W NADARZYNIE

JEDNOSTKA ZAMAWIAJĄCA
Gmina Nadarzyn
ul. Mszczonowska 24
05-830 Nadarzyn

FAZA
PROJEKT WYKONAWCZY

TREŚĆ RYSUNKU

PRZEKROJE NAWIERZCHNI

PROJEKTANCI
mgr inż. arch. Krz. Joanna Ways
mgr inż. arch. Krz. Anna Glowacka

DATA 03.2012 SKALA 1:20 NR RYSUNKU Z06