


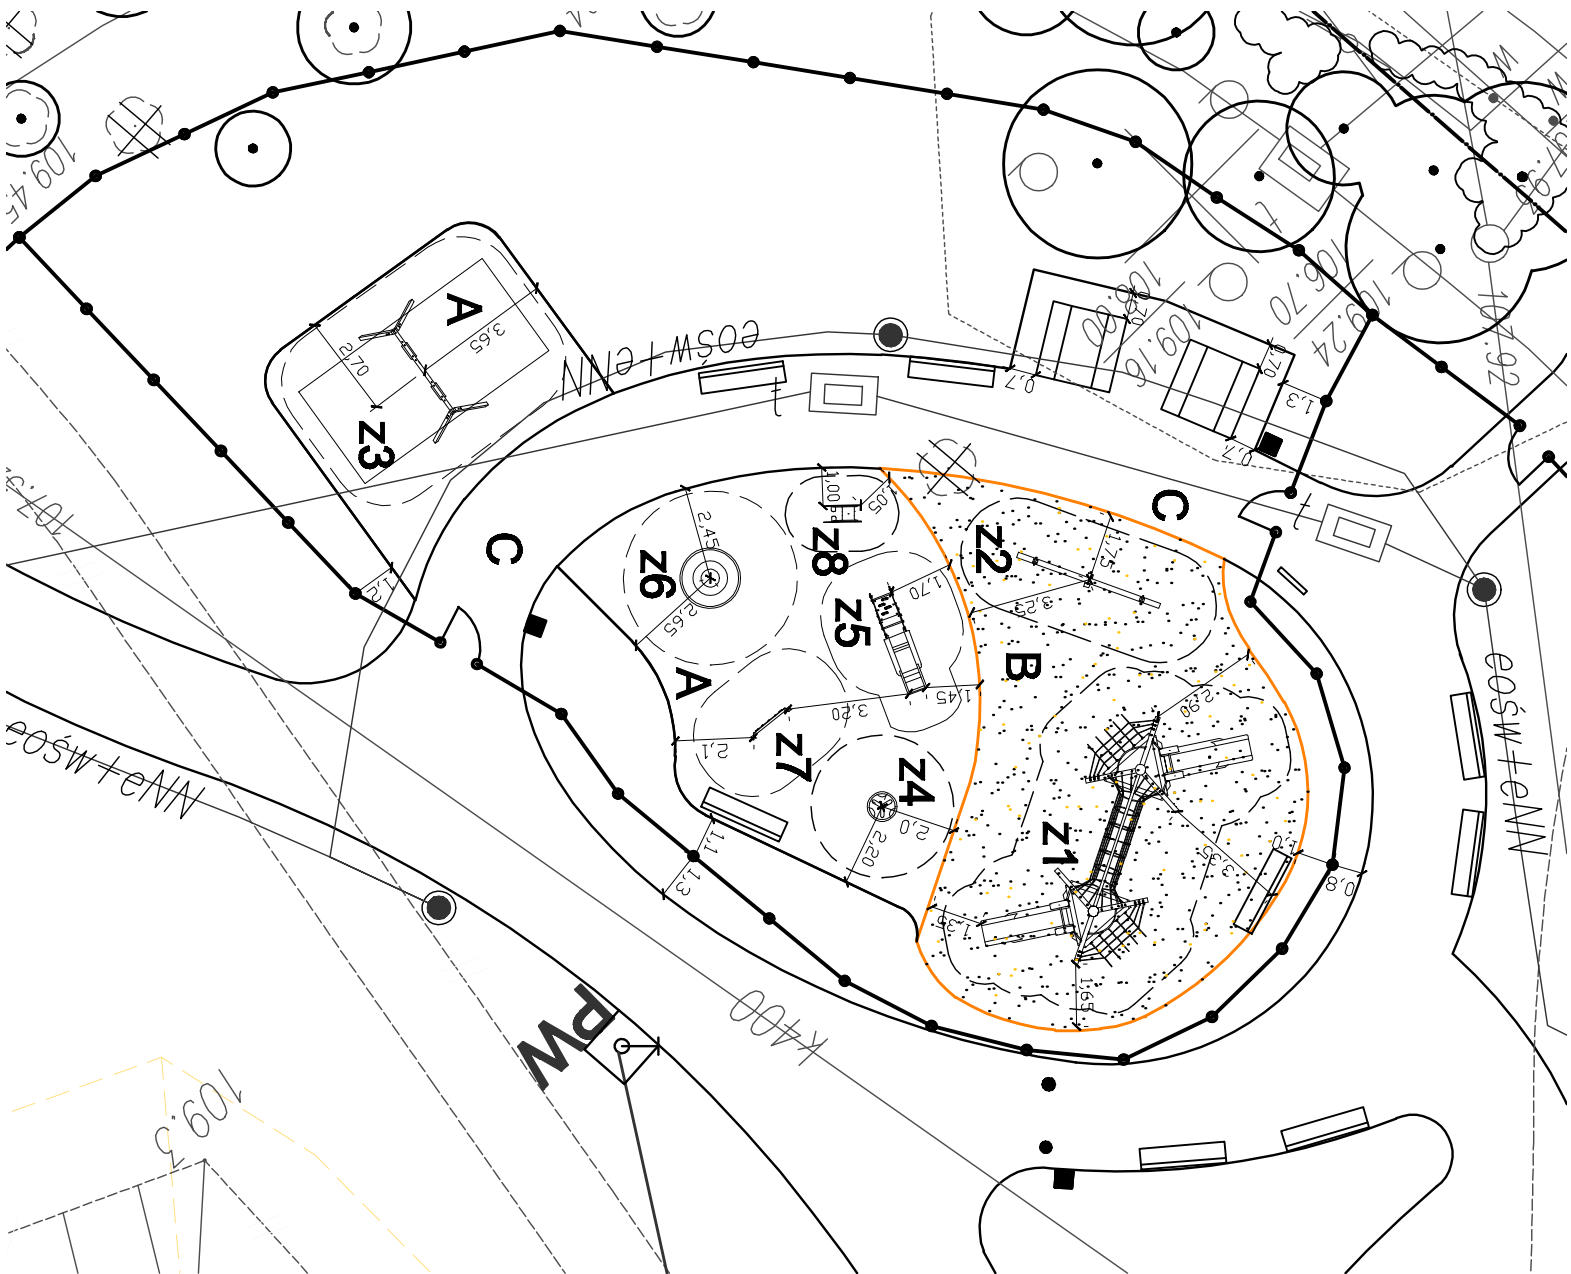

OZNACZENIA

- Z1 - urządzenie wielofunkcyjne
- Z2 - huśtawka ważka
- Z3 - huśtawka wahadłowa
- Z4 - kula - kosz
- Z5 - zjeżdżalnia słoń
- Z6 - karuzela
- Z7 - tablica do rysowania kredą
- Z8 - bujak 1- osobowy
- strefa bezpieczeństwa



NAWIERZCHNIE

- A - nawierzchnia syntetyczna w kortach betonowych
- B - pole piaskowe
- C - kostka betonowa
- obrzeża chodnikowe
- palisada betonowa

MAŁA ARCHITEKTURA

- latarnia
- kran z wodą i latnią
- kosz na śmieci
- skutek
- stojak rowerowy
- ławka
- ławeczki

WSZELKIE PRAWA DO NINIEJSZEGO OPRACOWANIA SĄ ZASTRZEŻONE. KOPROWANIE, ROZPOWISZCZANIE I UDOSTĘPNIANIE OSOBOM TRZECIM PROJEKTU LUB JEJEGO CZĘŚCI BEZ ZGODY AUTORÓW JEST ZABRONIONE

JEDNOSTKA PROJEKTOWA
QUERCUS HOUSE Joanna Ways
50-228 Wrocław, ul. Ślemieńskiego 5/14,
02-972 Warszawa, ul. Ks. Prym. A. Hlonda 2A/88
tel. kom. 0 501 646 269



INWESTYCJA		
REMONT I MODERNIZACJA PARKU - "SKWER PRZY UL. LIPOWEJ" W NADARZYNIE		
JEDNOSTKA ZAMAWIAJĄCA	Gmina Nadarzyn ul. Mszczonowska 24 05-830 Nadarzyn	
FAZA	PROJEKT WYKONAWCZY	
TREŚĆ RYSUNKU		
ROZMIESZCZENIE URZĄDZEŃ PLACU ZABAW		
PROJEKTANCI		
mgr inż. arch. Krz. Joanna Węgrs mgr inż. arch. Krz. Anna Głowacka		
DATA	03.2012	SKALA
	1:200	NR RYSUNKU
		Z07