


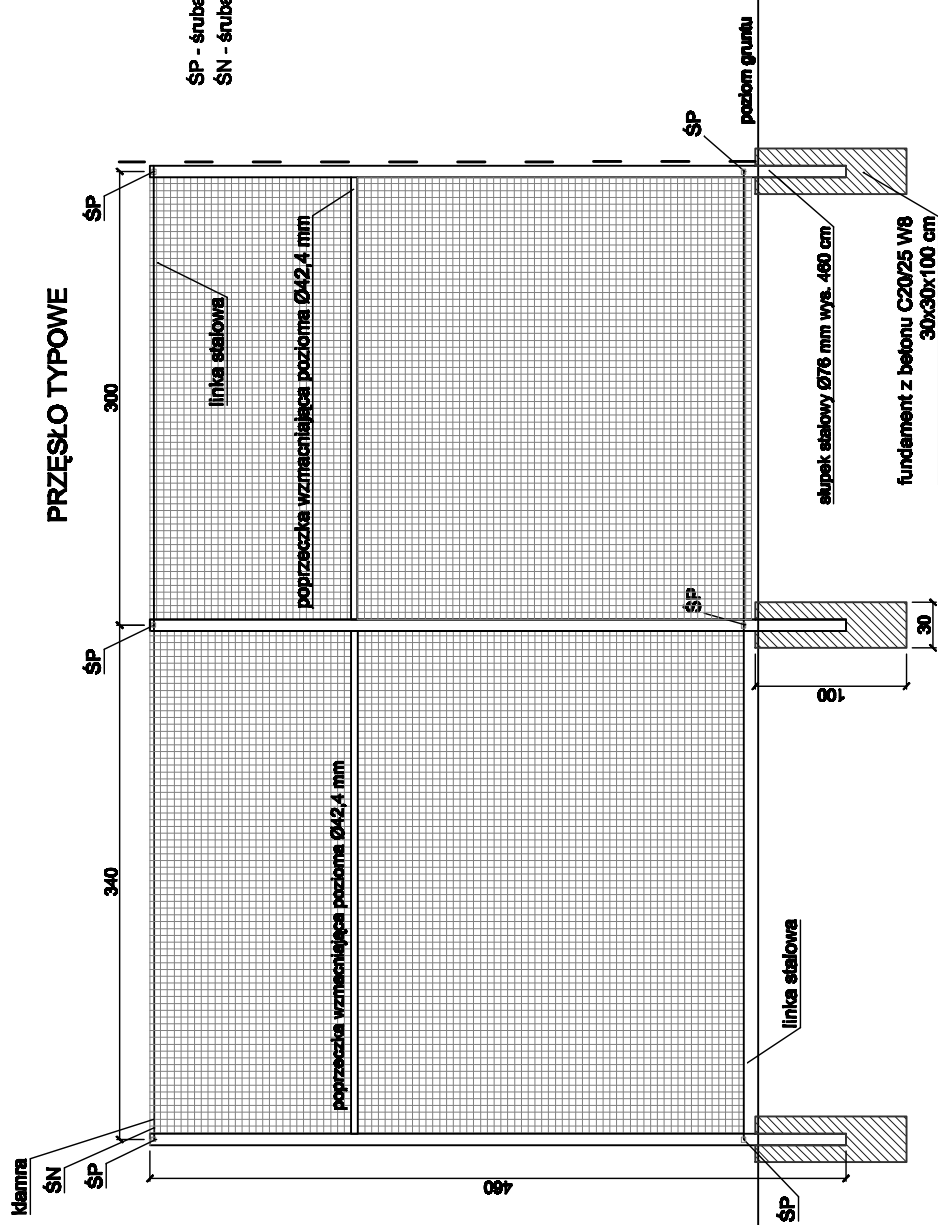

ŚP - śruba piętrowa
ŚN - śruba naprężna

PRZESŁO TYPOWE

WSZELKIE PRAWA DO NINIEJSZEGO OPRACOWANIA SĄ ZASTRZEŻONE. KOPROWANIE, ROZPOWISZCZANIE I UDOSTĘPNIANIE OSOBOM TRZECIM PROJEKTU LUB JEGO CZĘŚCI BEZ ZGODY AUTORÓW JEST ZABRONIONE		
JEDNOSTKA PROJEKTOWA QUERCUS HOUSE Joanna Ways 50-228 Wrocław, ul. Siemileńskiego 5/14, 02-972 Warszawa, ul.Ks.Prym.A. Hlonda 2A/88 tel. kom. 0 501 646 269	Quercus House Architektura i Kształt	
INWESTYCJA REMONT I MODERNIZACJA PARKU - "SKWIER PRZY UL. LIPOWEJ" W NADARZYNIE		
JEDNOSTKA ZAMAWIAJĄCA Gmina Nadarzyn ul. Mszczonowska 24 05-830 Nadarzyn		
FAZA PROJEKT WYKONAWCZY		
TREŚĆ RYSUNKU PIŁKOCHWYTY - SCHEMAT KONSTRUKCJI		
PROJEKTANT mgr inż. arch. kraj. Joanna Ways mgr inż. arch. kraj. Anna Głowacka		
DATA 03.2012	SKALA 1:50	NR RYSUNKU Z08