


STAROSTA PRUSZKOWSKI

ul. Drzymały 30
05-800 Pruszków (11)

Wrys z mapy ewidencyjnej
skala 1:2000

Województwo mazowieckie
Powiat pruszkowski
Jednostka ewidencyjna : Nadarzyn
Obręb: Młochów ; Działka: 150/6

WG. WS. 6621.162.2013

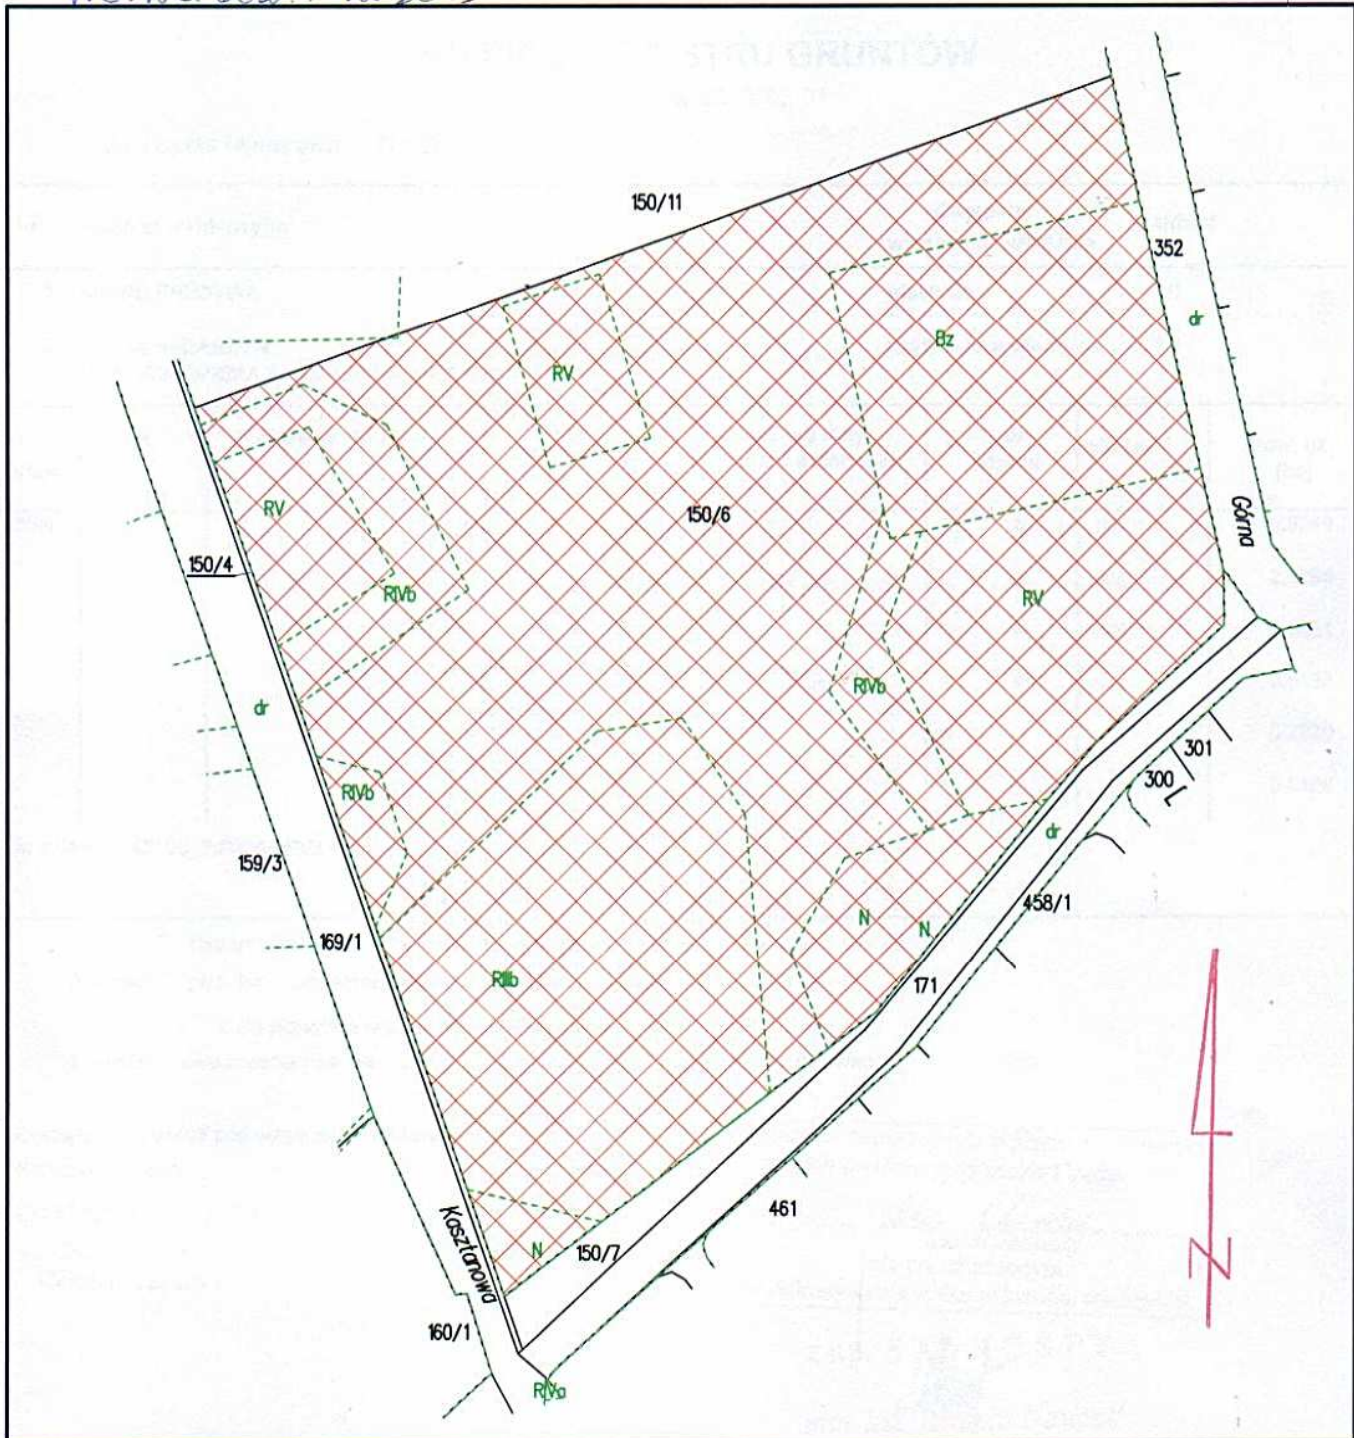

Wrys niniejszy powstał z mapy ewidencji
gruntów wpisanej do zasobu geodezyjnego
i kartograficznego (5)

W dniu 2009 Nr KEM-NAD-E-66109

Pruszków, dnia 02.02.2013

Dokument niniejszy jest wrysem
z mapy ewidencyjnej

wydanym dla Urzędu
(nazwa jednostki)
nie przeznaczonym (6)
do dokonywania wpisu w księdze wieczystej

z up. STAROSTY

mgr inż. Izabela Nawrot
INSPEKTOR ds. kontroli geodezyjnej

PODINSPEKTOR

Karolina Tomczyk

STAROSTA PRUSZKOWSKI

ul. Drzymały 30
05-800 Pruszków (11)

Województwo : mazowieckie

Powiat : pruszkowski

Jednostka ewidencyjna : NADARZYN

Obręb : MŁOCHÓW

WG- WS.6621. 162 .2013

WYPIS Z REJESTRU GRUNTÓW

z dnia: 2013-02-01

Jednostka rejestrowa : G.127

Lp	Podmiot ewidencyjny	Charakter własności / władania	Udział
1	SKARB PAŃSTWA	własność	1/1
2	GINA NADARZYN MSZCZONOWSKA 24; 05-830 NADARZYN;	Użytkowanie wieczyste	1/1

Nr Działki	Ark.	Położenie działki	Pow. działki [ha]	Nr KW lub inny dokument własności	Opis użytku	Klasa	Pow. uż. [ha]
150/6	3		5.0788	KW44239	R R	IIIb	0.9249
					R R	IVa	2.1398
					R R	IVb	0.3631
					R R	V	0.8188
					N		0.2220
					Bz		0.6102

Id działki: 142105_2.0006.150/6

Razem powierzchnia działek : 5.0788 ha

Słownie : pięć ha. siedemset osiemdziesiąt osiem m. kwadr.

Cała jednostka rejestrowa: 22.4361 ha

Słownie : dwadzieścia dwa ha. cztery tysiące trzysta sześćdziesiąt jeden m. kwadr.

Sporządził i sprawdził pod względem merytorycznym:

Karolina Tomczyk

PODINSPEKTOR

Tomczyk
Karolina Tomczyk

Dokument niniejszy jest wpisem z opisowych
danych ewidencji: gruntów i budynków
wydanym.....*Ala Chwała*.....
(nazwa jednostki)
nie przeznaczonym (7)
do dokonywania wpisu w księdze wieczystej

z up. STAROSTY

mgr inż. Izabela Nawrot
INSPEKTOR ds. kontroli geodezyjnej