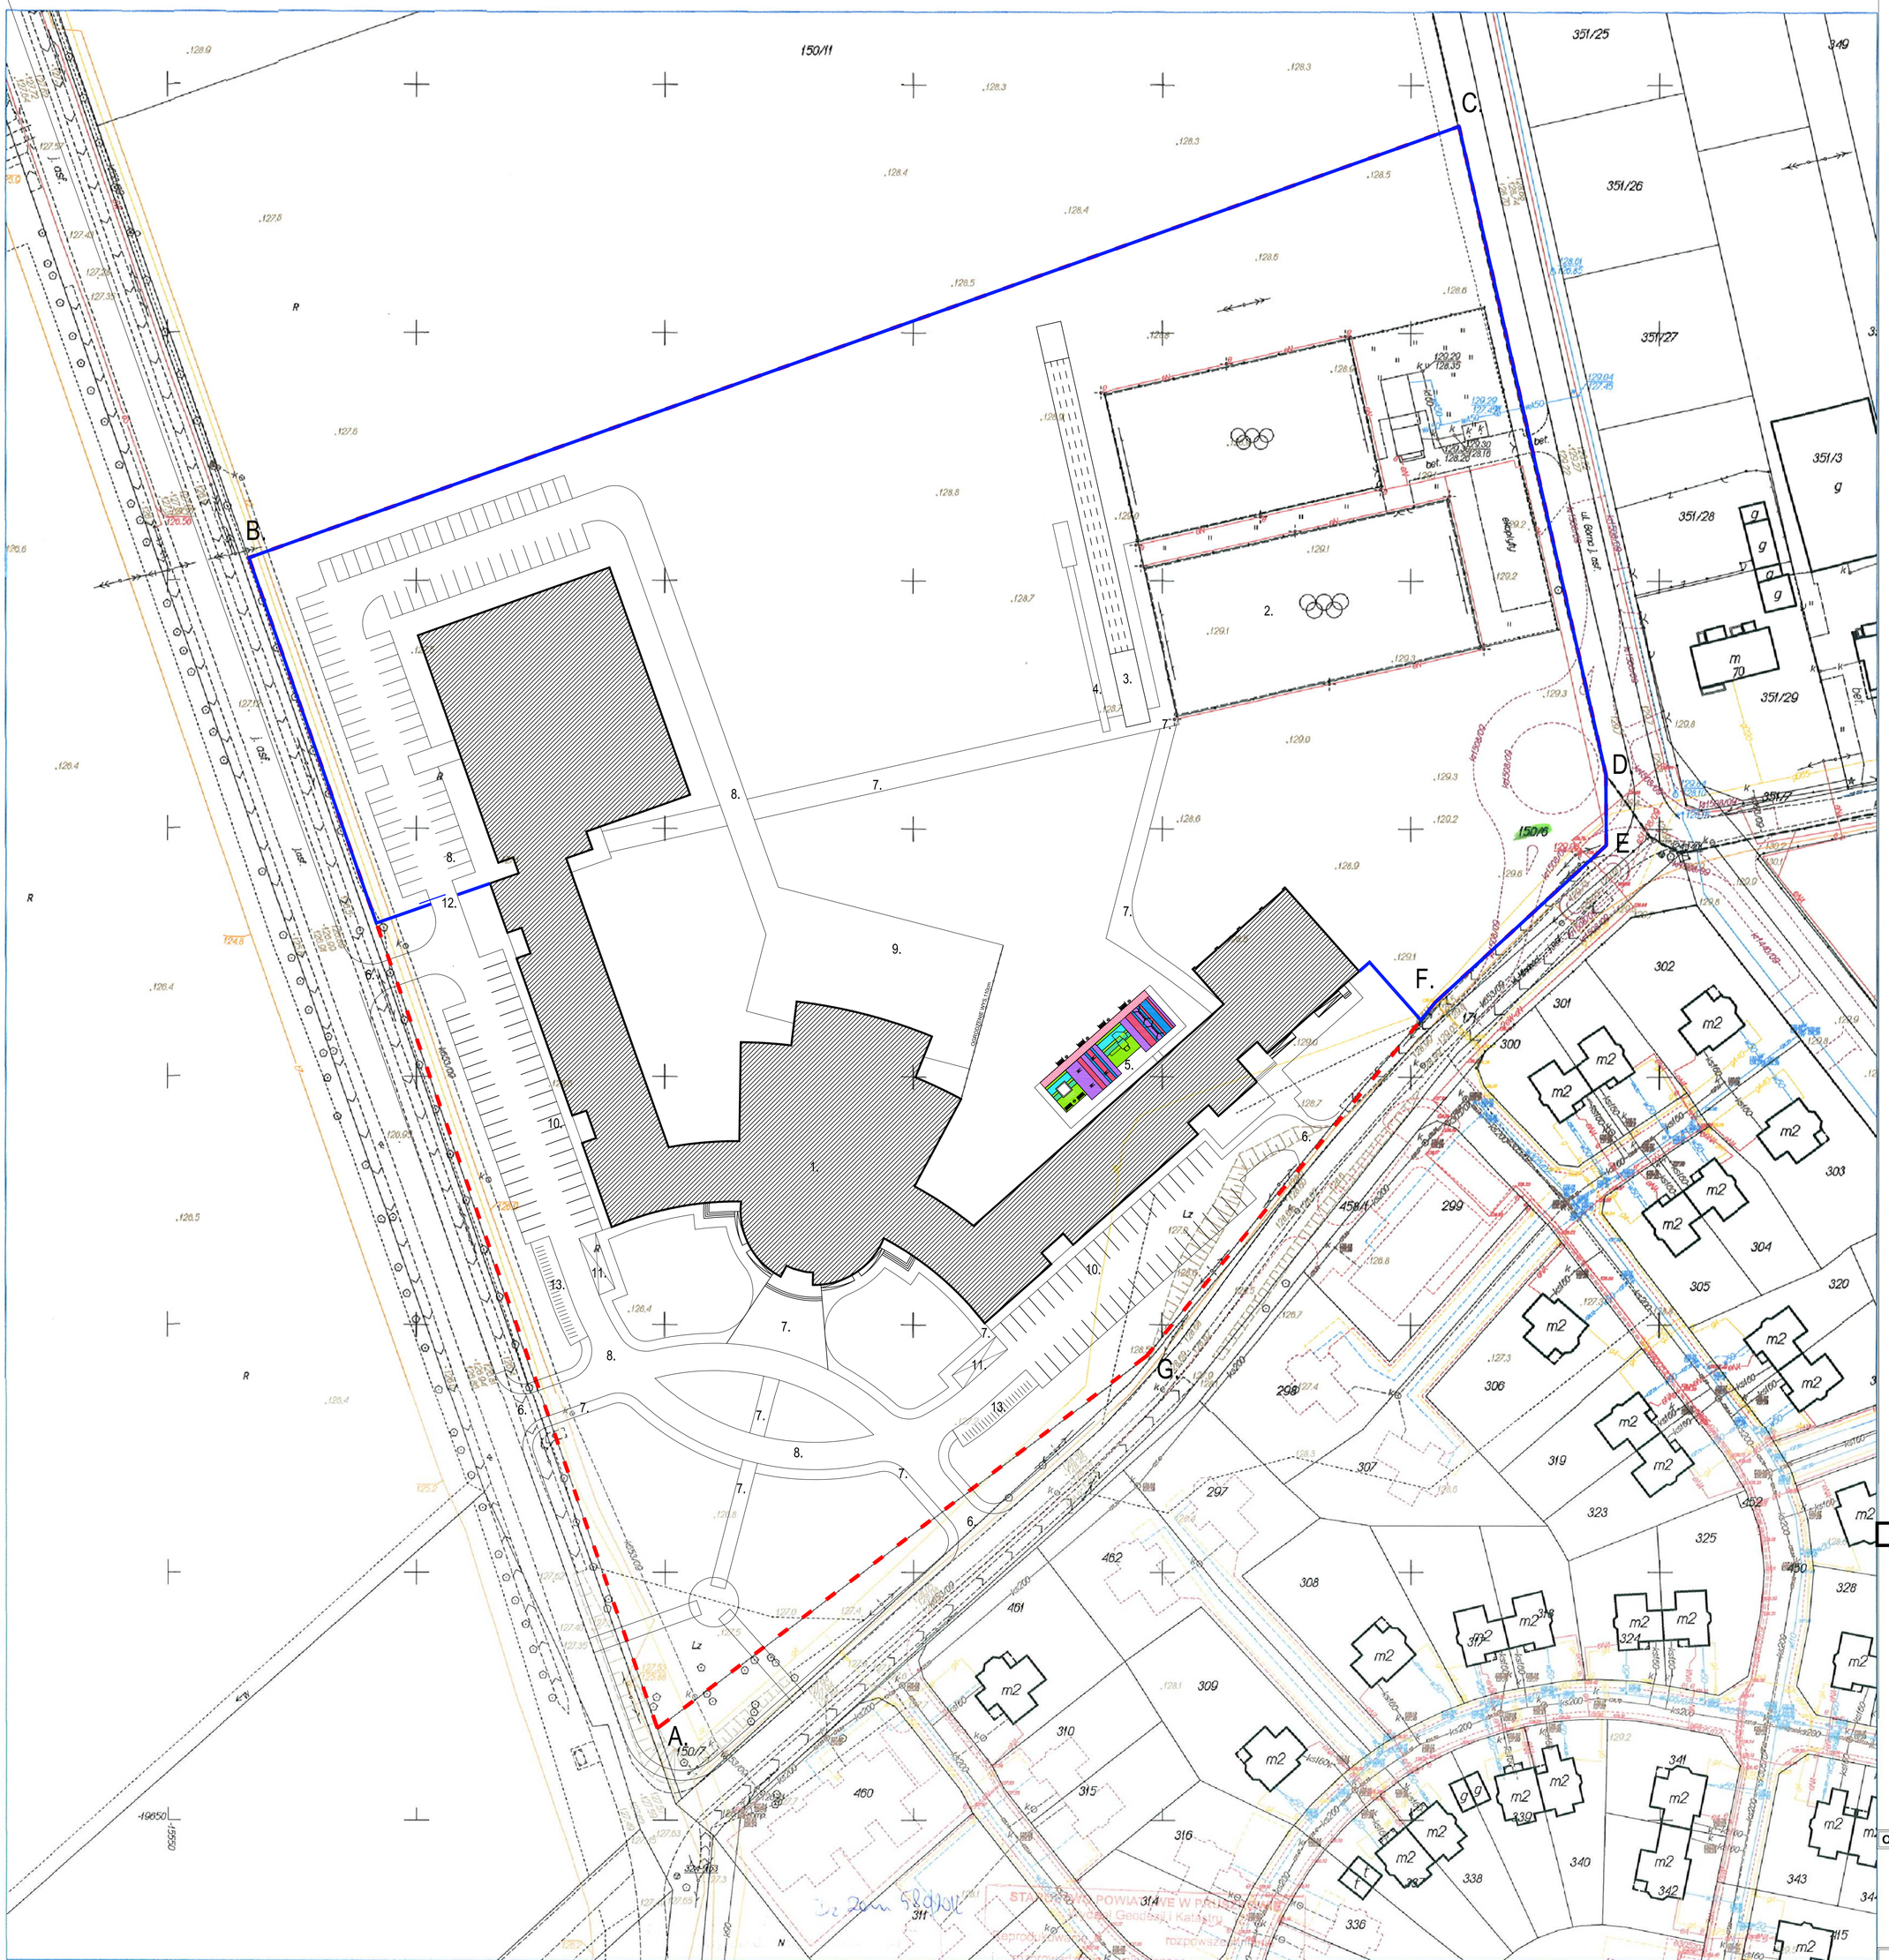

Starostwo Powiatowe w Pruszkowie, Wydział Geodezji i Katastru
woj. mazowieckie; powiat pruszkowski
Nadarzyn; Nr Obrębu: 6
Działki: 150/6
Położenie: Młochów ul. Młodości
KERG:
Skala 1 : 1000
Opracowano systemem GEO-MAP. Wydrukował(a) : Katarzyna Karwowska 2012.03.26 14:41:49

Dz. zam. 3129-1/2012
26-03-2012
INSPEKTOR
inż. Katarzyna Karwowska

STAROSTWO POWIATOWE W PRUSZKOWIE
Wydział Geodezji i Katastru
poświadcza, że przedłożony do zasobu geodezyjnego i kartograficznego projekt
rozpowszechnianie niniejszego dokumentu wymaga zezwolenia, o którym mowa w art. 18 ustawy z dnia 17 maja 1989 r. - Prawo geodezyjne i kartograficzne (Dz. U. Nr 30 poz. 163 z późniejszymi zmianami).
Dz. zam. 3129-1/2012
26-03-2012
INSPEKTOR
Pruszków ..... 20..... r.
inż. Katarzyna Karwowska

LEGENDA:

- PROJ. BUDYNEK SZKOLNY
- PROJ. OGRODZENIE
- GRANICA DZIAŁKI

1. PROJ. BUDYNEK SZKOŁY,
2. IST. ZESPÓŁ BOISK "ORLIK",
3. PROJ. BIEŻNIA 60m 4 TOROWA,
4. PROJ. SKOCZNIA W DAL,
5. PROJ. PLAC ZABAW,
6. PROJ. ZJAZD,
7. PROJ. CIĄG PIESZY,
8. PROJ. DROGA WEWNĘTRZNA,
9. PROJ. PLAC P.POŻ,
10. PROJ. MIEJSCA POSTOJOWE,
11. PROJ. MIEJSCA DLA BUS,
12. PROJ. BRAMA,
13. PROJ. STOJAKI NA ROWERY

A, B, C, D, E - A GRANICE DZIAŁKI NR 150/6

ORIENTACJA

Przedsiębiorstwo "EMBI-INWEST"
Biwojno Marek
26-600 Radom, ul. Płaska 14
tel. 48/383 66 90

Obiekt: **PROJEKT KONCEPCYJNY**
BUDOWY SZKOŁY PODSTAWOWEJ I GIMNAZJUM WRAZ Z HALĄ SPORTOWĄ ZLOKALIZOWANA W MIEJSCOWOŚCI MŁOCHÓW GMINA NADARZYN NA DZIAŁCE NR. 150/6

Inwestor-Zleceniodawca:
GMINA NADARZYN
ul. Mszczonowska 2, 05-830 Nadarzyn

Branża:	Architektura	Uprawnienia:	Podpis:
Projektował:	mgr inż. arch. Sylwester Piętak	MA 014 / 07	
Sprawdził:			
Opracował:	mgr inż. arch. Emilia Skwira		

Rysunek:
ZAGOSPODAROWANIE TERENU

Faza:	P. KONCEPCYJNY	Data:	07/2012	Skala:	1:500

Projekt ten jest chroniony prawem autorskim. Kopiowanie i zmiany mogą być dokonywane jedynie za zgodą autorów.

Nr rys.: A1.1.