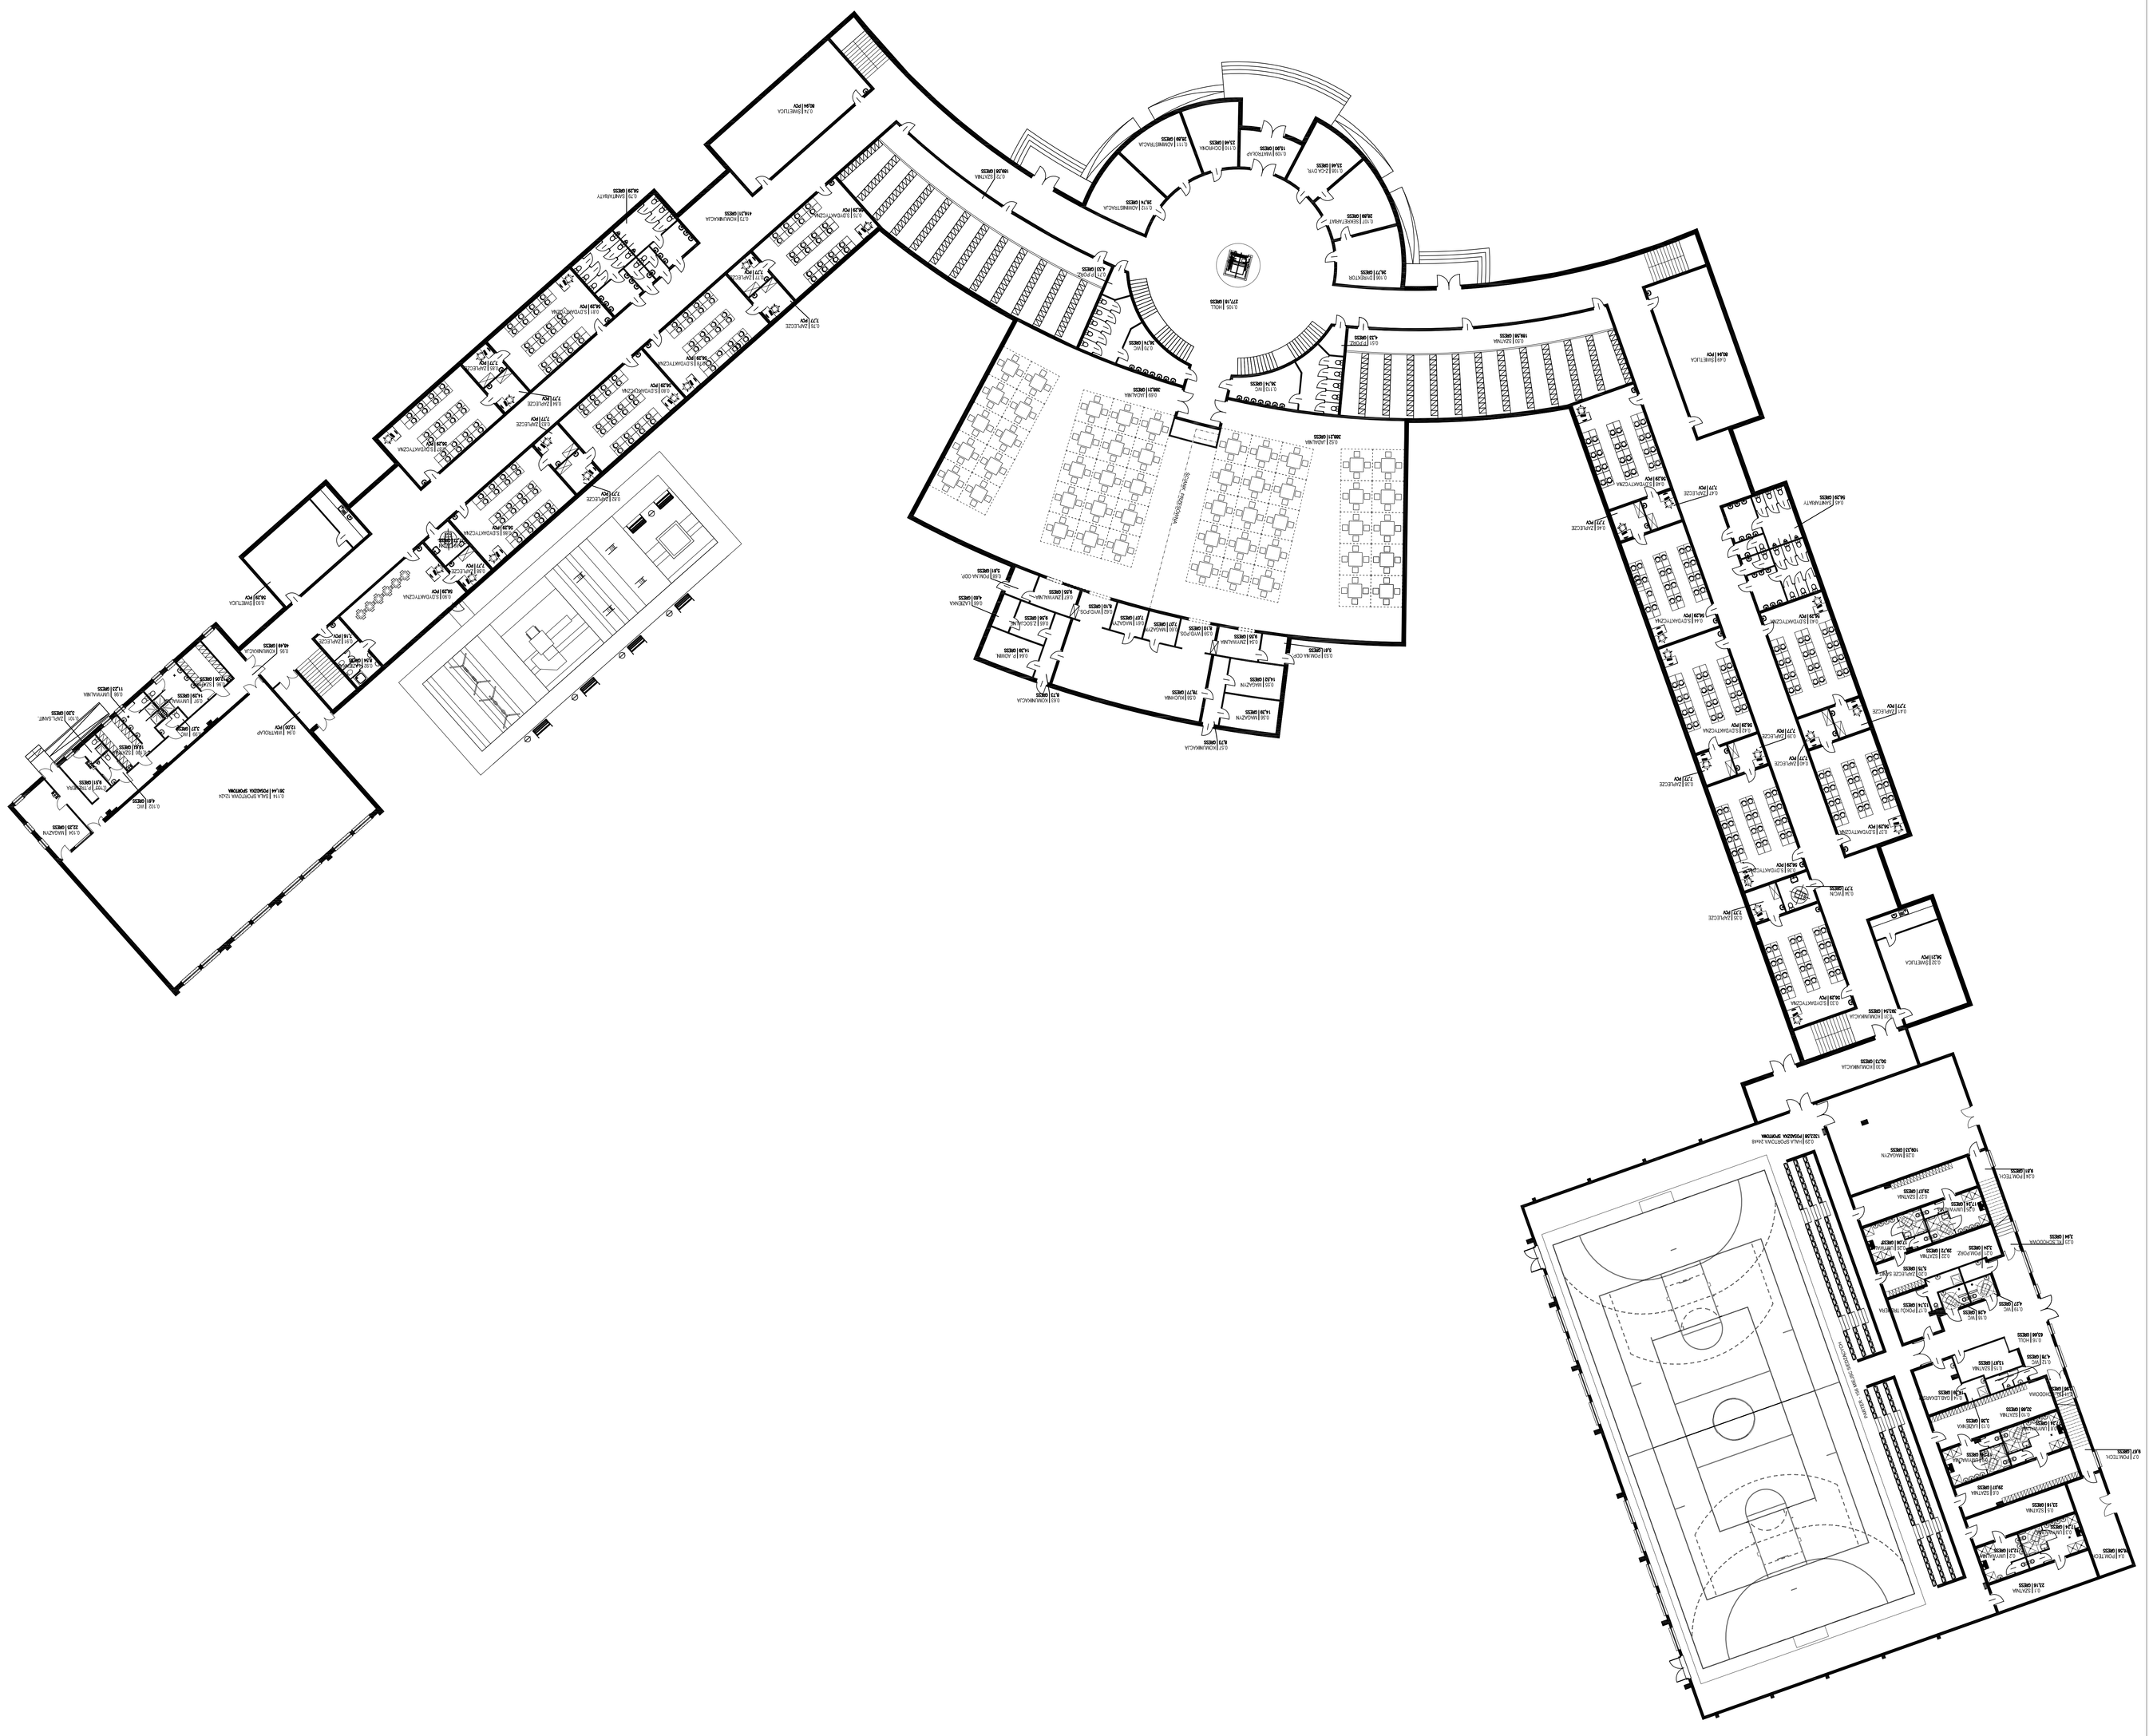

Przedsiębiorstwo "BABAHWEST" Błażejów Stary 25-669 Bobolice, ul. Polska 14 tel. 48/383 66 90	Zespół - inwestor

PROJEKT KONCEPCYJNY

BUDOWA SZKOŁY WPOŁOWIE LINIAKZAJMUWRAZ Z HALĄ SPORTOWĄ, ZLOKALIZOWANA W MIEJSCOWOŚCI MOCHOWO GMINA NADARZYN

NADARZYN NA DZIAŁCE NR. 150/6

Inwestor Zlecenia Dokumentacji

GMINA NADARZYN

ul. Błażczonowska 2, 05-830 Nadarzyn

Branża	Architektura	Uprawnienia	Podpis
Projektował	mgr inż. arch. Sylwester Frątek	MA 016 / 07	
Sprawdził			
Opracował	mgr inż. arch. Emilia Siwiec		
Sprawdził			

Sprawdził:

RZUT PRZYZIEMIA

Kreślił:	P. KONOPCYUNY	Data: 07/2017	Skala: 1:200

Projekt ten jest zastrzeżony prawem autorskim. Kopiowanie i zmiany nogą być dokonywane jedynie za zgodą autorów.

Nr rys.:	A1.2.

ORIENTACJA

ZESTAWIENIE POMIESZCZEŃ I POWIERZCHNI

NR	NAZWA POMIESZCZENIA	TYP POSADZKI	POW. (M2)
0.01	SZATNIA	OGRES	23.16
0.02	UWYMIANA	OGRES	17.24
0.03	UWYMIANA	OGRES	17.31
0.04	POM TECHNICZNE	OGRES	26.36
0.05	SZATNIA	OGRES	23.07
0.06	SZATNIA	OGRES	23.16
0.07	PM TECHNICZNE	OGRES	9.67
0.08	UWYMIANA	OGRES	17.24
0.09	UWYMIANA	OGRES	17.24
0.10	SZATNIA	OGRES	132.68
0.11	KL SCHODOWA	OGRES	5.96
0.12	WC	OGRES	4.78
0.13	KABINA	OGRES	1.56
0.14	CABI LEKARSKI	OGRES	14.79
0.15	SZATNIA	OGRES	11.97
0.16	HOLL	OGRES	6.66
0.17	POKÓJ TRENERA	OGRES	13.74
0.18	WC	OGRES	4.26
0.19	WC	OGRES	4.37
0.20	ZAPLECZE SANITARNE	OGRES	5.75
0.21	POM PORZĄDKOWE	OGRES	5.24
0.22	SZATNIA	OGRES	23.27
0.23	KL SCHODOWA	OGRES	1.94
0.24	POM TECHNICZNE	OGRES	9.81
0.25	UWYMIANA	OGRES	17.24
0.26	UWYMIANA	OGRES	17.06
0.27	SZATNIA	OGRES	29.07
0.28	MAGAZYN	OGRES	109.13
0.29	HALA SPORTOWA	POSADZKA SPORT.	1121.58
0.30	KOMUNIKACJA	OGRES	50.75
0.31	KOMUNIKACJA	OGRES	193.44
0.32	SANITARIA	PCV	56.21
0.33	WC/NIEPEŁNOSPRAWNI	OGRES	7.77
0.34	WC/NIEPEŁNOSPRAWNI	OGRES	7.77
0.35	ZAPLECZE	PCV	7.77
0.36	SALA DYDAKTYCZNA	PCV	56.29
0.37	SALA DYDAKTYCZNA	PCV	56.29
0.38	ZAPLECZE	PCV	7.77
0.39	ZAPLECZE	PCV	7.77
0.40	ZAPLECZE	PCV	7.77
0.41	ZAPLECZE	PCV	7.77
0.42	SALA DYDAKTYCZNA	PCV	56.29
0.43	SALA DYDAKTYCZNA	PCV	56.29
0.44	SALA DYDAKTYCZNA	PCV	56.29
0.45	SANITARIATY	OGRES	56.29
0.46	SALA DYDAKTYCZNA	PCV	56.29
0.47	ZAPLECZE	PCV	7.77
0.48	SALA DYDAKTYCZNA	PCV	56.29
0.49	SMIETNIK	PCV	80.94
0.50	SZATNIA	OGRES	183.58
0.51	POM PORZĄDKOWE	OGRES	4.15
0.52	UADUNIA	OGRES	188.21
0.53	POM NA SPRZĘT	OGRES	5.61
0.54	ZWYMIANA	OGRES	9.55
0.55	MAGAZYN	OGRES	14.52
0.56	MAGAZYN	OGRES	14.39
0.57	KOMUNIKACJA	OGRES	78.73
0.58	KUCHNIA	OGRES	28.77
0.59	WYDAWANIE POSIŁKÓW	OGRES	8.10
0.60	MAGAZYN	OGRES	7.07
0.61	MAGAZYN	OGRES	7.07
0.62	WYDAWANIE POSIŁKÓW	OGRES	8.10
0.63	KOMUNIKACJA	OGRES	78.73
0.64	ADMINISTRACJA	OGRES	14.39
0.65	ZAPLECZE SOCJALNE	OGRES	9.56
0.66	ZWYMIANA	OGRES	9.55
0.67	ZWYMIANA	OGRES	4.60
0.68	POM NA OPAŁKI	OGRES	5.61
0.69	UADUNIA	OGRES	188.21
0.70	WC	OGRES	4.67
0.71	POM PORZĄDKOWE	OGRES	4.15
0.72	SZATNIA	OGRES	183.58
0.73	KOMUNIKACJA	OGRES	416.31
0.74	SMIETNIK	OGRES	80.94
0.75	SALA DYDAKTYCZNA	PCV	56.29
0.76	ZAPLECZE	PCV	7.77
0.77	ZAPLECZE	PCV	7.77
0.78	SALA DYDAKTYCZNA	PCV	56.29
0.79	SANITARIATY	OGRES	56.29
0.80	SALA DYDAKTYCZNA	PCV	56.29
0.81	SALA DYDAKTYCZNA	PCV	56.29
0.82	ZAPLECZE	PCV	7.77
0.83	ZAPLECZE	PCV	7.77
0.84	ZAPLECZE	PCV	7.77
0.85	ZAPLECZE	PCV	7.77
0.86	SALA DYDAKTYCZNA	PCV	56.29
0.87	SALA DYDAKTYCZNA	PCV	56.29
0.88	ZAPLECZE	PCV	7.77
0.89	WC/NIEPEŁNOSPRAWNI	OGRES	7.77
0.90	SALA DYDAKTYCZNA	PCV	56.29
0.91	ZAPLECZE	PCV	7.16
0.92	KABINA	PCV	8.54
0.93	SMIETNIK	PCV	56.29
0.94	WYSTĘP	OGRES	17.00
0.95	KOMUNIKACJA	OGRES	45.49
0.96	SZATNIA	OGRES	12.05
0.97	UWYMIANA	OGRES	9.29
0.98	UWYMIANA	OGRES	11.23
0.99	WC	OGRES	5.27
0.100	SZATNIA	OGRES	10.61
0.101	ZAPL. SANITARNE	OGRES	7.30
0.102	WC	OGRES	4.61
0.103	POKÓJ TRENERA	OGRES	9.41
0.104	MAGAZYN	OGRES	22.25
0.105	HOLL	OGRES	227.18
0.106	DYREKTOR	OGRES	26.77
0.107	SEKRETARIAT	OGRES	26.89
0.108	Z. CA DYREKTORA	OGRES	23.46
0.109	WYSTĘP	OGRES	15.90
0.110	ADMINISTRACJA	OGRES	28.89
0.111	ADMINISTRACJA	OGRES	28.74
0.112	ADMINISTRACJA	OGRES	26.74
0.113	WC	OGRES	96.74
0.114	SALA SPORTOWA	POSADZKA SPORT.	1821.44

6447.14

SCENA
WIDOWNIA
SALA GIMNASTYCZNA
SALA GIMNASTYCZNA
SALA GIMNASTYCZN