ZAŁ. NR 1

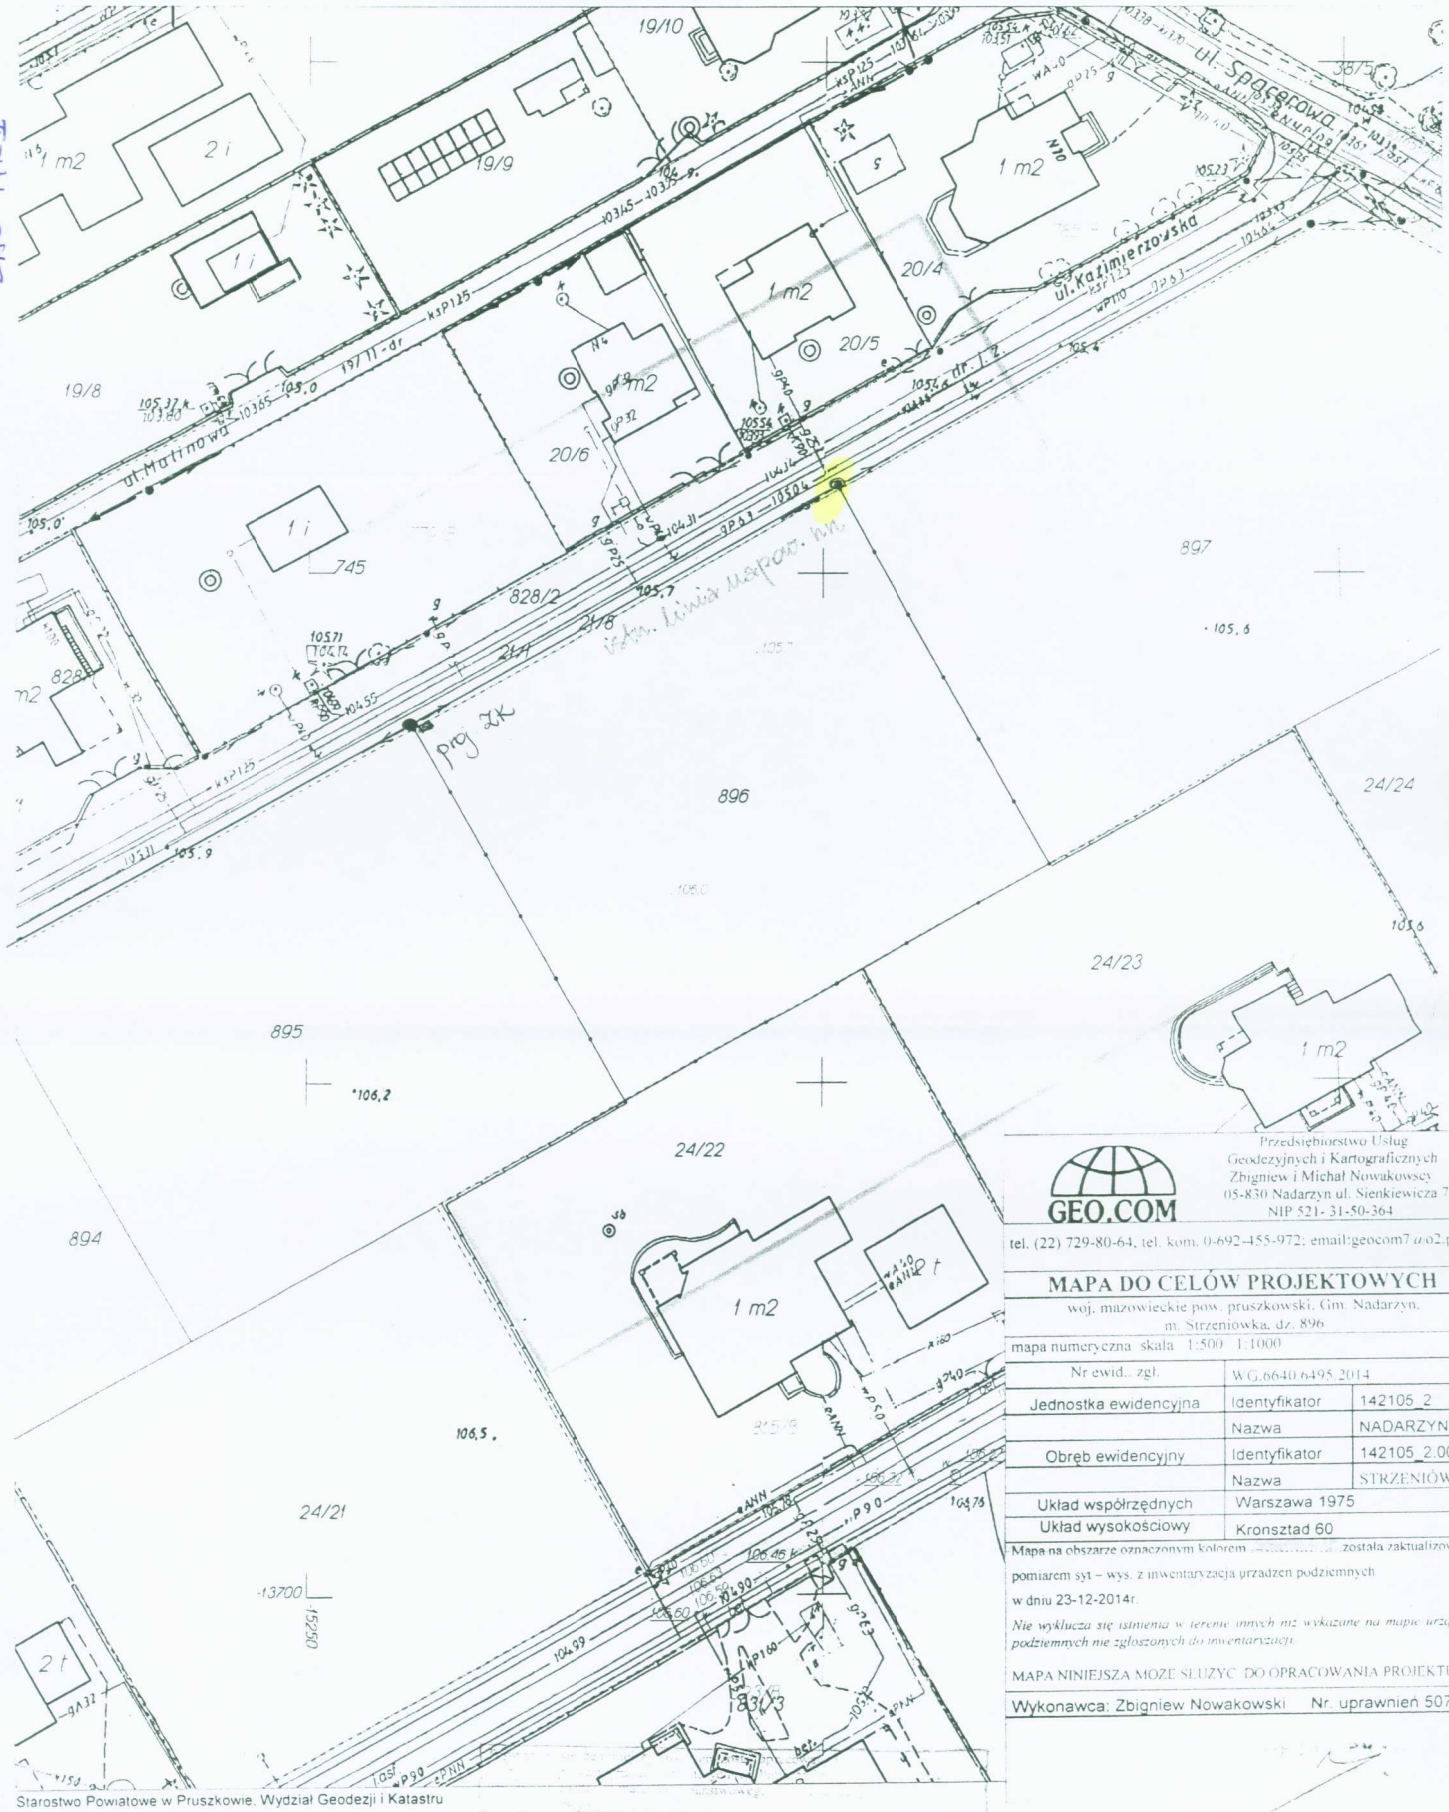

GEO.COM

Przedsiębiorstwo Usług Geodezyjnych i Kartograficznych
Zbigniew i Michał Nowakowscy
05-830 Nadarzyn ul. Sienkiewicza 7
NIP 521-31-50-364

tel. (22) 729-80-64, tel. kom. 0-692-455-972; email:geocom7@o2.pl

MAPA DO CELÓW PROJEKTOWYCH

woj. mazowieckie pow. pruszkowski, Gm. Nadarzyn,
m. Strzeniówka, dz. 896

mapa numeryczna skala 1:500 1:1000

Nr ewid., zgł.	WG.6640.6495.2014	
Jednostka ewidencyjna	Identyfikator	142105_2
	Nazwa	NADARZYN
Obręb ewidencyjny	Identyfikator	142105_2.0013
	Nazwa	STRZENIÓWKA
Układ współrzędnych	Warszawa 1975	
Układ wysokościowy	Kronsztad 60	

Mapa na obszarze oznaczonym kolorem ..... została zaktualizowana pomiarem syt – wys. z inwentaryzacją urządzeń podziemnych w dniu 23-12-2014r.

Nie wyklucza się istnienia w terenie innych niż wykazane na mapie urządzeń podziemnych nie zgłoszonych do inwentaryzacji.

MAPA NINIEJSZA MOŻE SŁUŻYĆ DO OPRACOWANIA PROJEKTU

Wykonawca: Zbigniew Nowakowski Nr. uprawnień 5074

Starostwo Powiatowe w Pruszkowie, Wydział Geodezji i Katastru
Woj. mazowieckie; powiat pruszkowski
Jedn.ewidencyjna: Nadarzyn; Nr Obrębu: 13
Działki: 896
Położenie: Strzeniówka, ul. Kazimierzowska
Nr ewidencji zgłoszenia: WG.6640.6495.2014
Skala 1 : 500

Starosta Pruszkowski
P. 1421.2015. 250
21-01-2015
z up. STAROSTY
mgr inż. Marek Skrok
inspektor ds. kontroli geodezyjnej