Załącznik nr 1 do Uchwały nr 2015
Rady Gminy Nadarzyn z dnia 2015r

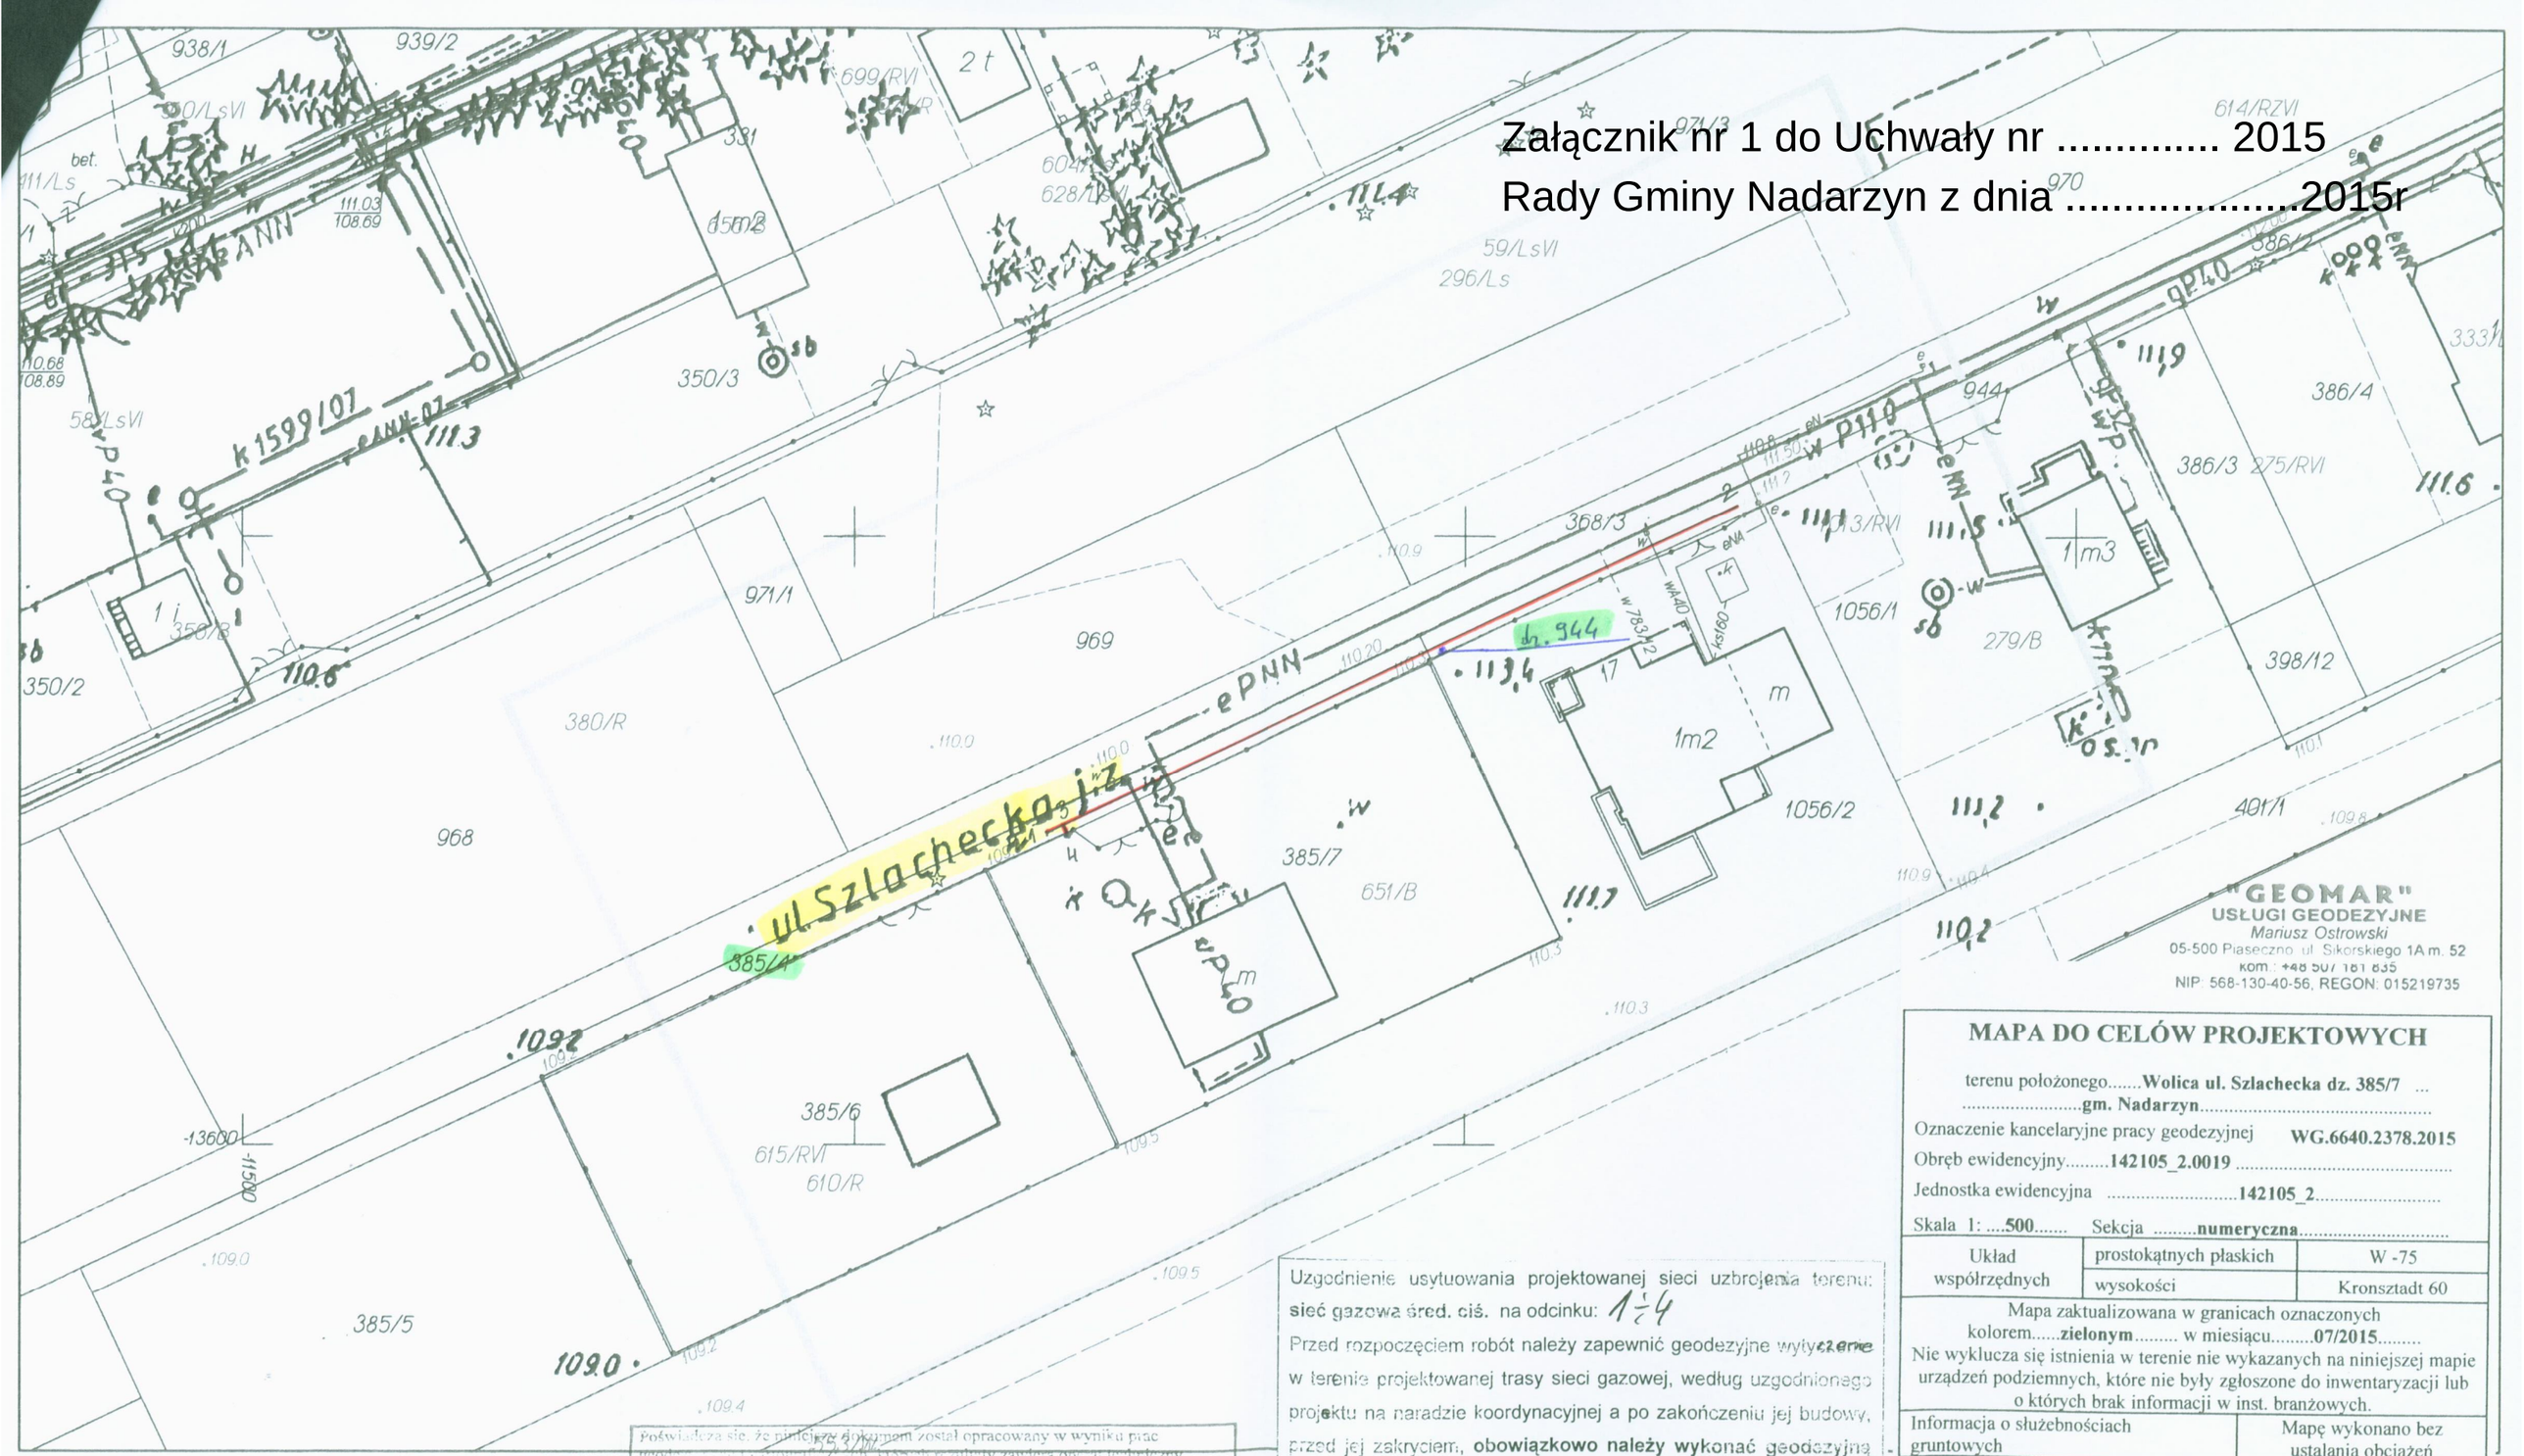

"GEOMAR"
USŁUGI GEODEZYJNE
Mariusz Ostrowski
05-500 Piaseczno, ul. Sikorskiego 1A m. 52
kom.: +48 507 181 835
NIP: 568-130-40-56, REGON: 015219735

MAPA DO CELÓW PROJEKTOWYCH

terenu położonego.....**Wolica ul. Szlachecka dz. 385/7** ...
.....**gm. Nadarzyn**.....

Oznaczenie kancelaryjne pracy geodezyjnej **WG.6640.2378.2015**

Obręb ewidencyjny.....**142105_2.0019** .....

Jednostka ewidencyjna .....**142105_2**.....

Skala 1: ....**500**..... Sekcja .....**numeryczna**.....

Układ współrzędnych	prostokątnych płaskich	W -75
	wysokości	Kronsztadt 60

Mapa zaktualizowana w granicach oznaczonych kolorem.....**zielonym**..... w miesiącu.....**07/2015**.....
Nie wyklucza się istnienia w terenie nie wykazanych na niniejszej mapie urządzeń podziemnych, które nie były zgłoszone do inwentaryzacji lub o których brak informacji w inst. branżowych.

Informacja o służebnościach gruntowych	Mapę wykonano bez ustalania obciążeń

Pruszków, ..**11.08.2015**.....

GEODETA UPRAWNIONY
mgr inż. Mariusz Ostrowski
nr upr. 18621

Uzgodnienie usytuowania projektowanej sieci uzbrojenia terenu:
sieć gazowa śred. ciś. na odcinku: 1÷4
Przed rozpoczęciem robót należy zapewnić geodezyjne wytyczenie w terenie projektowanej trasy sieci gazowej, według uzgodnionego projektu na naradzie koordynacyjnej a po zakończeniu jej budowy, przed jej zakryciem, **obowiązkowo należy wykonać geodezyjną inwentaryzację powykonawczą**, wykonaną przez uprawnioną jednostkę wykonawstwa geodezyjnego.

Poświadcza się, że niniejszy dokument został opracowany w wyniku prac geodezyjnych i kartograficznych, których rezultaty zawiera operat techniczny przyjęty do ewidencji materiałów państwowego zasobu geodezyjnego i kartograficznego

Organ prowadzący państwowy zasób geodezyjny i kartograficzny	Starosta Pruszkowski
Identyfikator ewidencyjny materiału zasobu - operatu technicznego	P.1421.2015. 339
Data wpisania operatu technicznego do ewidencji materiałów zasobu	11.08.2015
Imię, nazwisko i podpis osoby reprezentującej organ	z up. STAROSTY *mgr inż. Marek Skrok* Inspektor ds. weryfikacji geodezyjnej

Starostwo Powiatowe w Pruszkowie, Wydział Geodezji i Gospodarki Nieruchomościami
Woj. mazowieckie; powiat pruszkowski
Jedn.ewidencyjna: Nadarzyn; Nr Obrębu: 19
Działki: 385/7
Położenie: Wolica ul. Szlachecka
Nr ewidencji zgłoszenia: WG.6640.2378.2015
Skala 1 : 500

GAZ-WOD-KAN s.c.
D.M.W. CHRUSTOWSCY
ul. gen. Berlinga nr 84
05-101 Nowy Dwór Mazowiecki
NIP 531-159-39-15, REGON 140245670
tel. kom. 517-249-861

PROJEKTANT
Sieci i Instalacji Gazowych
upr. bud. nr Wa-652/82, Wa-832/93
Wiesław Chrustowski
tel. kom. 0601-716-048

Opracowano systemem GEO-MAP. PDF utworzył(a) : Katarzyna Karwowska 2015.08.11 10:30:05