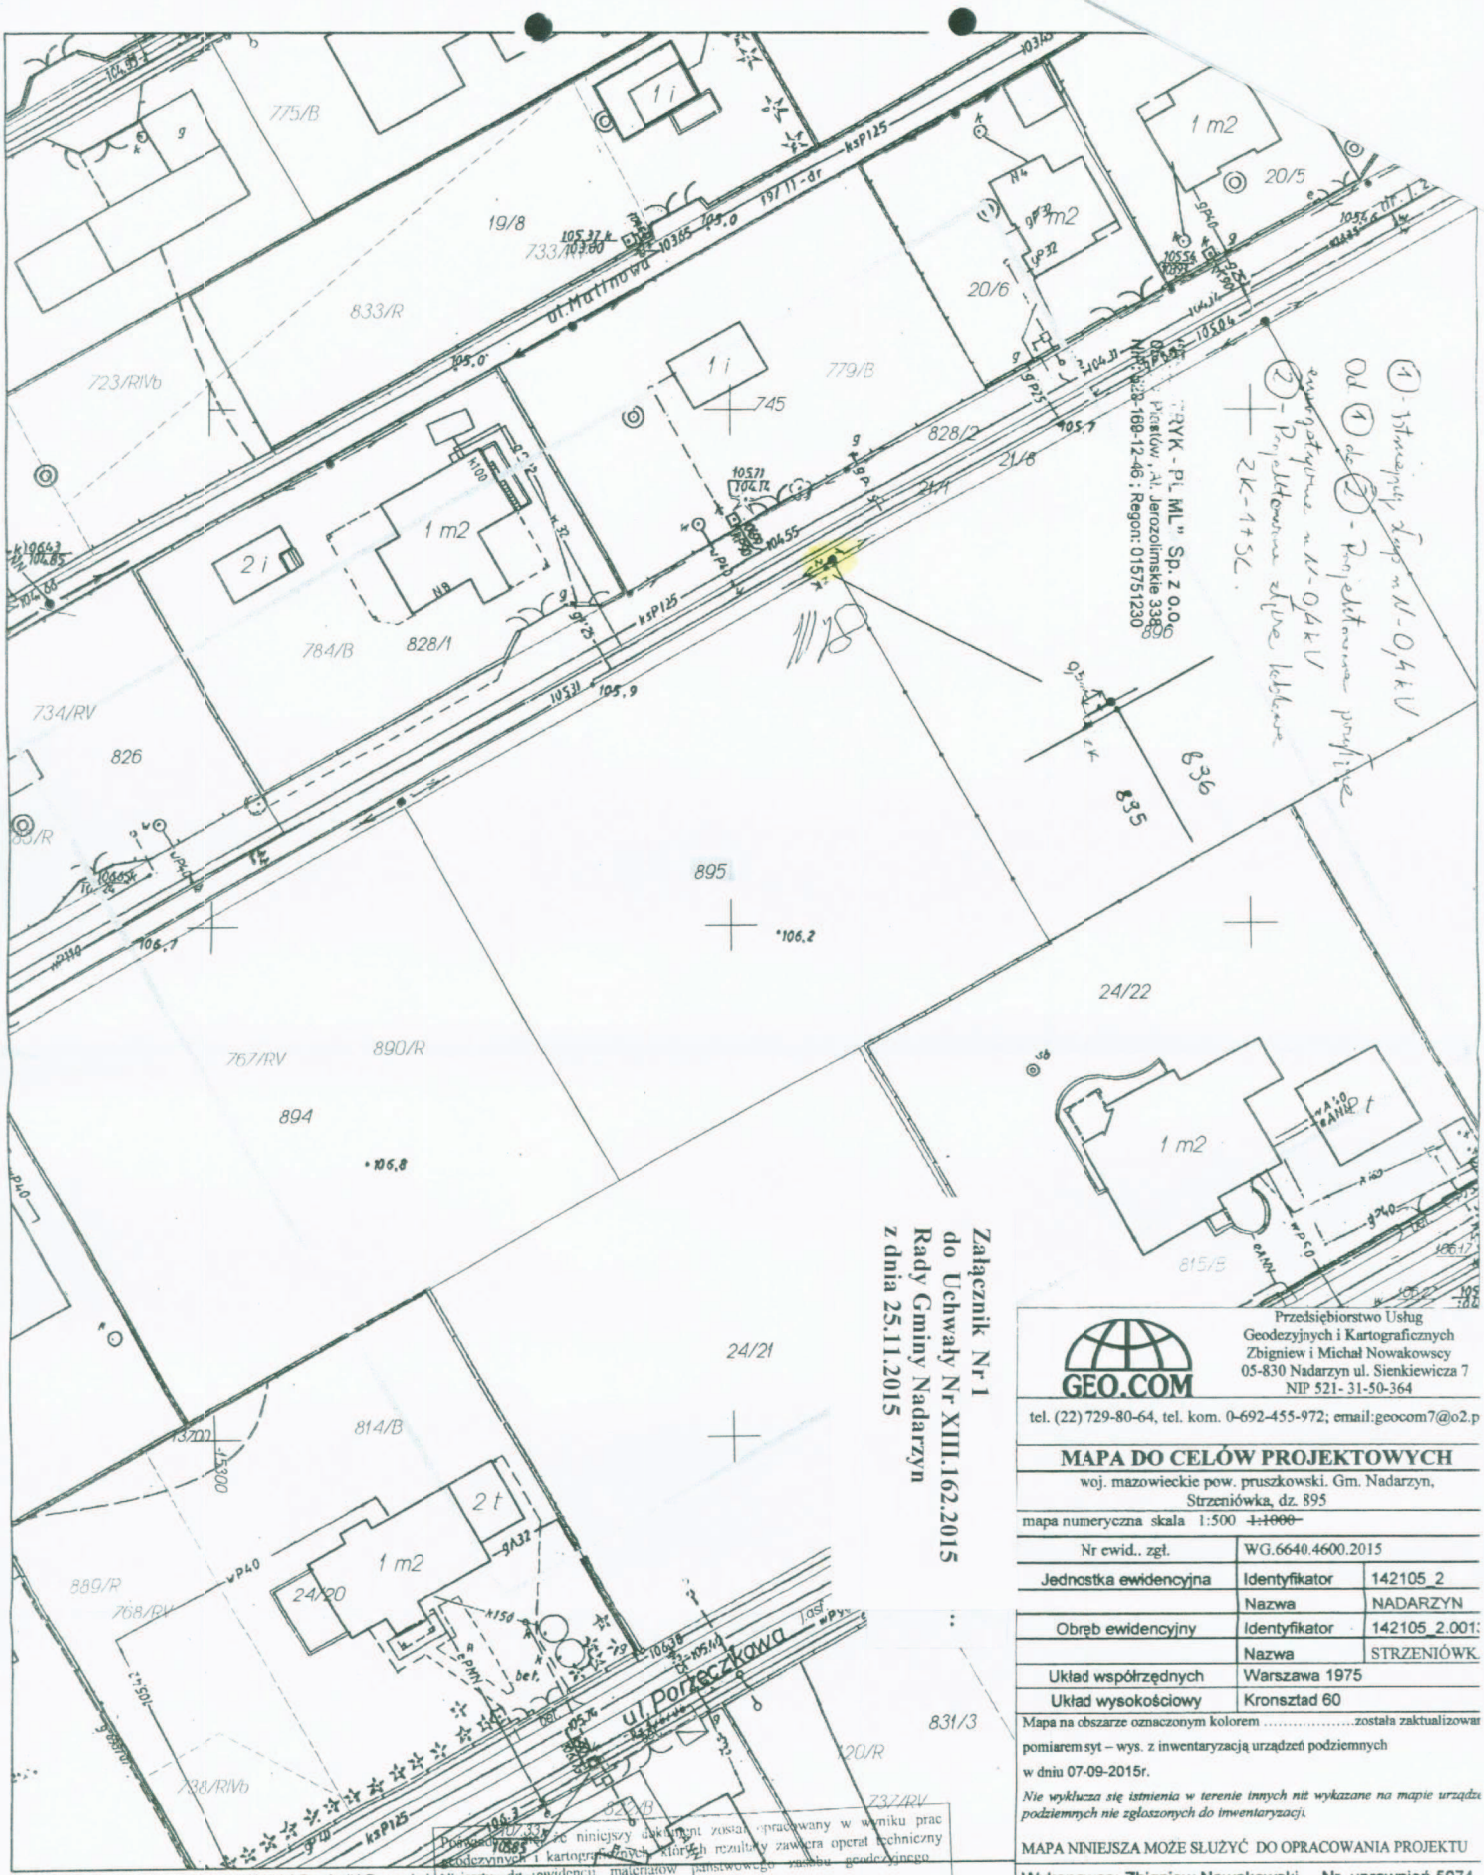

Przedsiębiorstwo Usług Geodezyjnych i Kartograficznych
Zbigniew i Michał Nowakowscy
05-830 Nadarzyn ul. Sienkiewicza 7
NIP 521- 31-50-364

GEO.COM

tel. (22)729-80-64, tel. kom. 0-692-455-972; email:geocom7@o2.p

MAPA DO CELÓW PROJEKTOWYCH

woj. mazowieckie pow. pruszkowski. Gm. Nadarzyn, Strzeniówka, dz. 895

mapa numeryczna skala 1:500 ~~1:1000~~

Nr ewid.. zgł.	WG.6640.4600.2015	
Jednostka ewidencyjna	Identyfikator	142105_2
	Nazwa	NADARZYN
Obręb ewidencyjny	Identyfikator	142105_2.001:
	Nazwa	STRZENIÓWK
Układ współrzędnych	Warszawa 1975	
Układ wysokościowy	Kronsztad 60	

Mapa na obszarze oznaczonym kolorem ……zostala zaktualizowar pomiarem syt – wys. z inwentaryzacją urządzeń podziemnych w dniu 07-09-2015r.

Nie wyklucza się istnienia w terenie innych nit wykazane na mapie urządz podziemnych nie zgłoszonych do inwentaryzacji.

MAPA NINIEJSZA MOŻE SŁUŻYĆ DO OPRACOWANIA PROJEKTU

Wykonawca: Zbigniew Nowakowski Nr. uprawnień 5074

GEODETA UPRAWN.
Zbigniew Nowakowski
Zaświadczenie GUGiK Nr 5074
02-643 Warszawa
ul. Bitwy Rewolucyjnej 42a m. 5

Starostwo Powiatowe w Pruszkowie, Wydział Geodezji i Gospodarki Nieruchomościami
Woj. mazowieckie; powiat pruszkowski
Jedn.ewidencyjna: Nadarzyn; Ilr Obrębu: 13
Działki: 895
Położenie: Nadarzyn, Strzeniówka
Nr ewidencji zgłoszenia: WG.6640.4600.2015
Skala 1 : 500

Poświadcza się, że niniejszy dokument został opracowany w wyniku prac geodezyjnych i kartograficznych, których rezultaty zawiera operat techniczny do ewidencji materiałów państwowego zasobu geodezyjnego i kartograficznego

Organ prowadzący państwowy zasób geodezyjny i kartograficzny	Starosta Pruszkowski
Identyfikator ewidencyjny materiału zasobu – operatu technicznego	P.1421.2015.3944
Data wpisania operatu technicznego do ewidencji materiałów zasobu	2015-09-25
Imię, nazwisko i podpis osoby reprezentującej organ	z up. STAROSTY mgr inż. Jacek Strzelecki Inspektor ds. weryfikacji geodezyjnej

Opracowano systemem GEO-MAP. PDF utworzył(a) : Agnieszka Suchecka 2015.09.28 13:29:18