
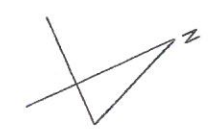


WOLICA GM. NADARZYN

Załącznik Nr 1
do Uchwały
Rady Gminy Nadarzyn
z dnia

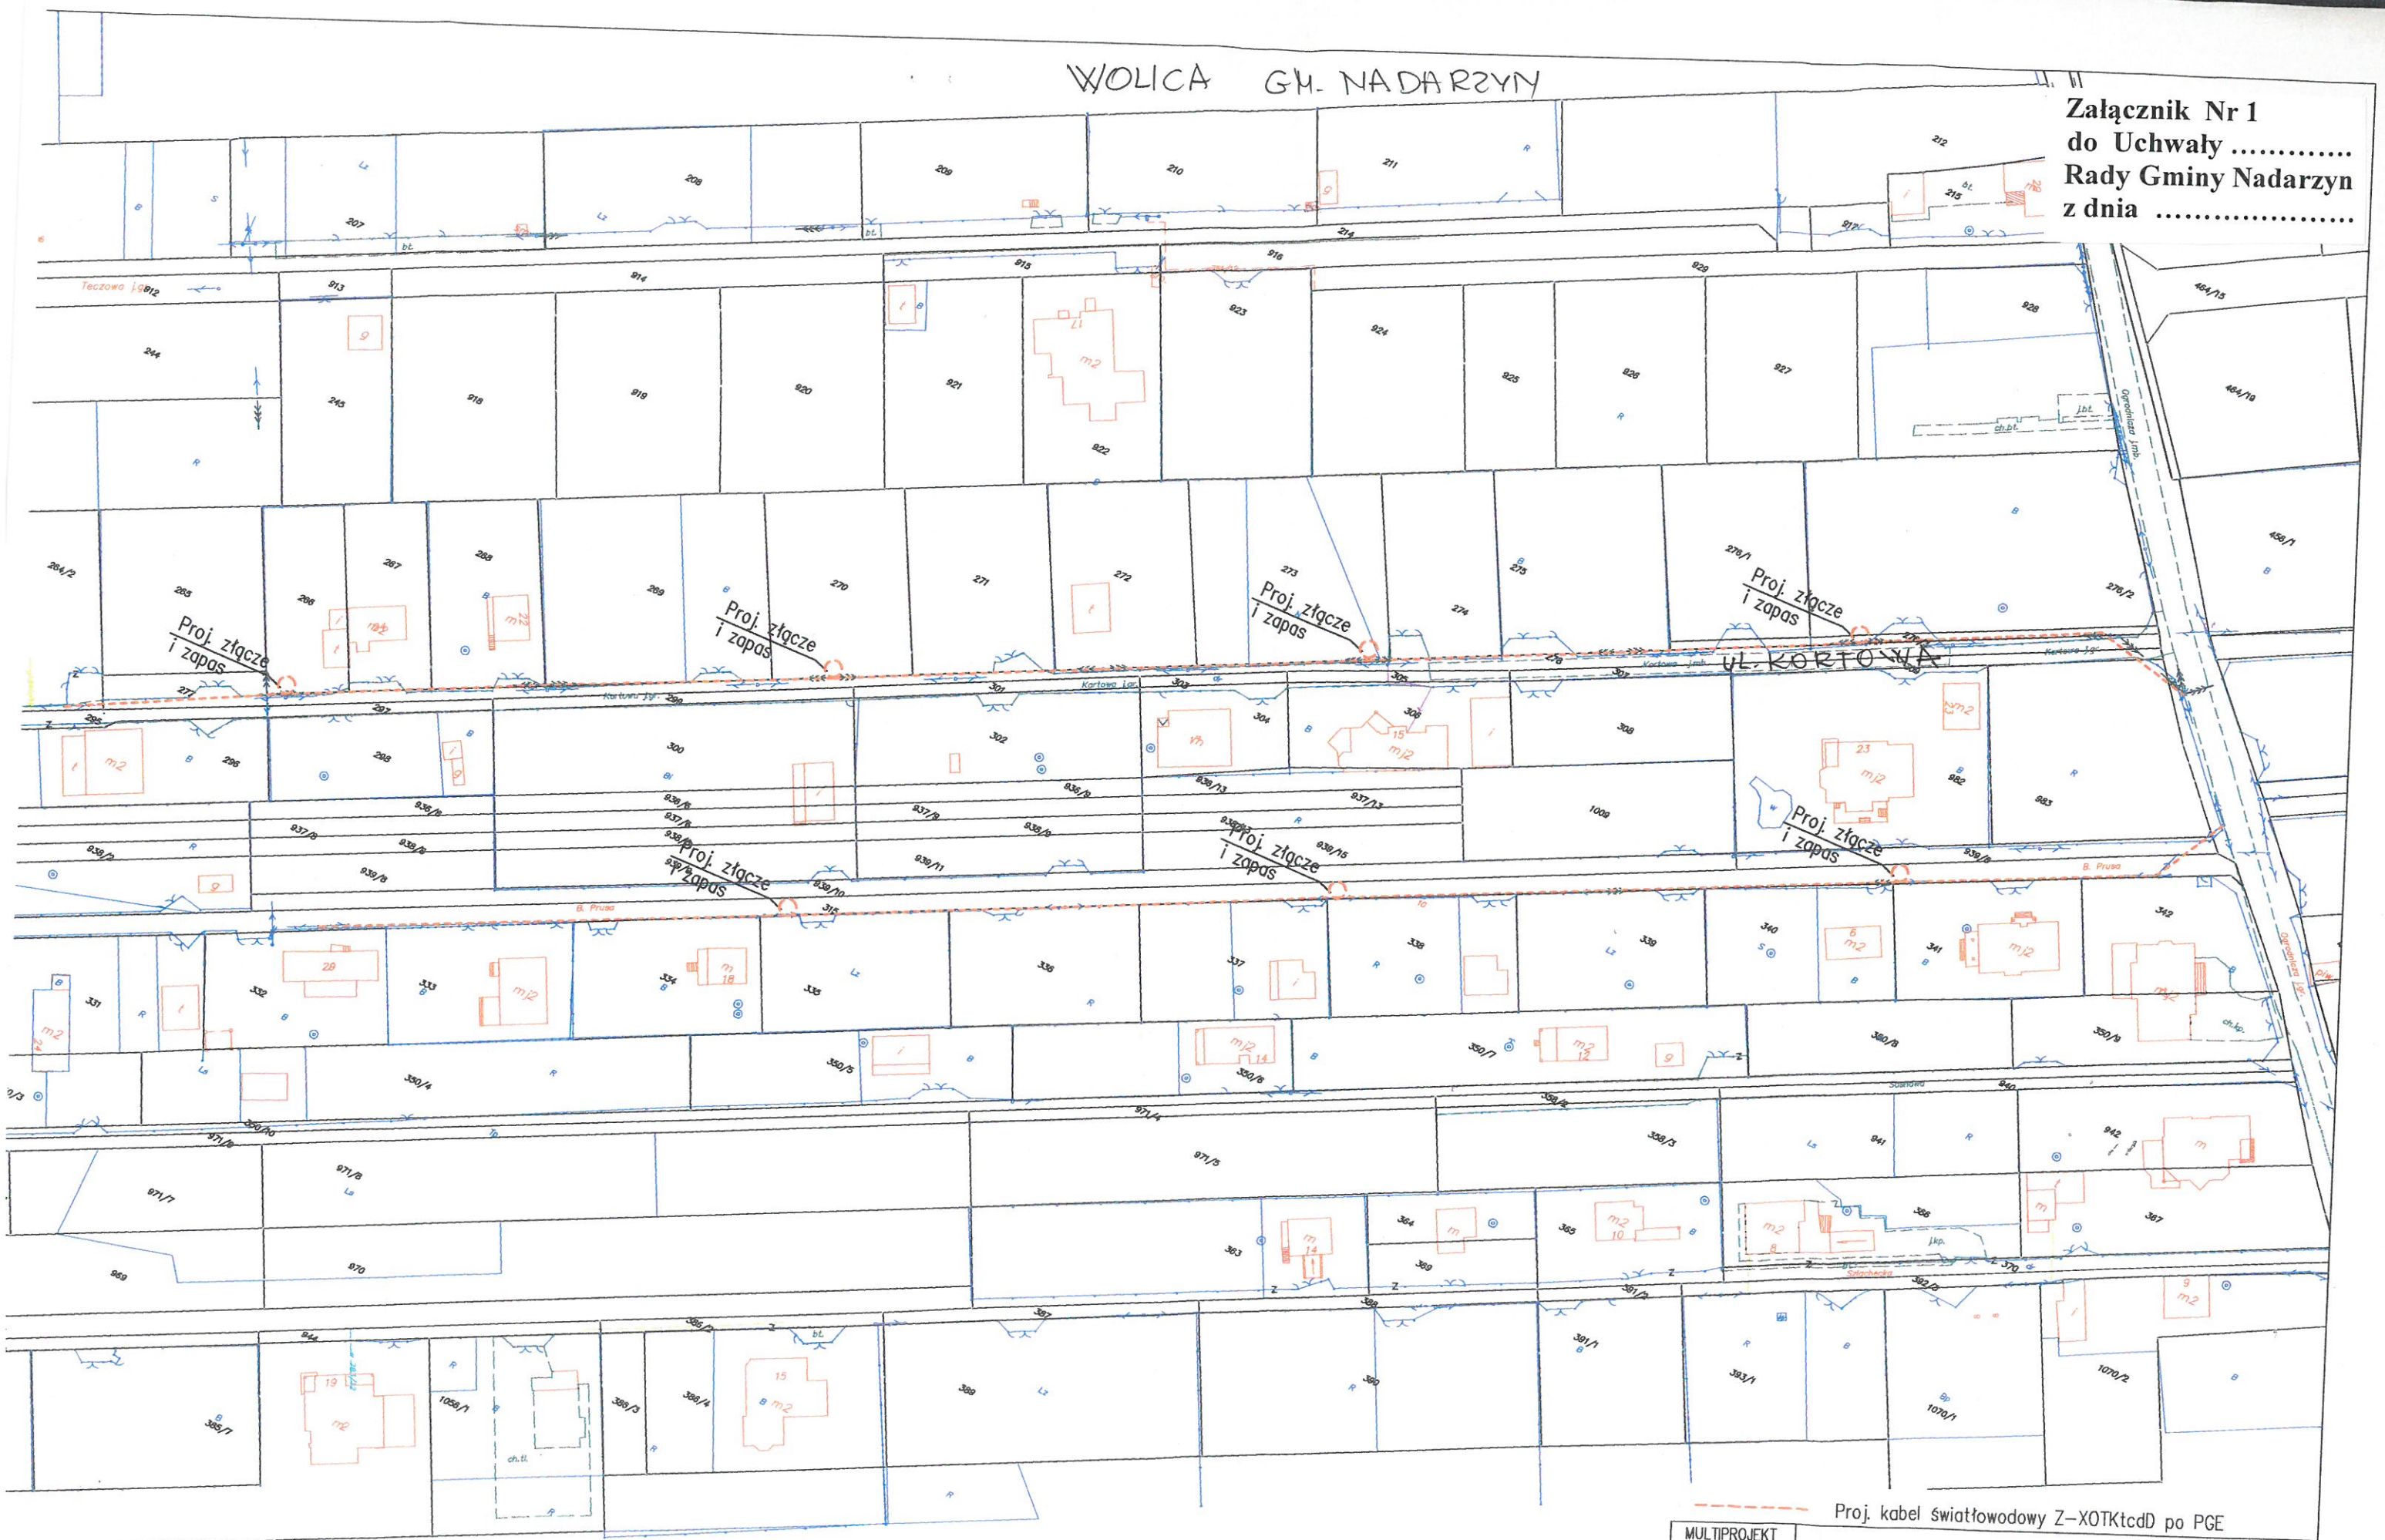

MULTIPROJEKT TOMASZ SZPROCH		Proj. kabel światłowodowy Z-XOTKtcdD po PGE	
BUDOWA LINII KABLOWEJ			
Rys. 1	Ark. 3	Lokalizacja: WOLICA, ul. Tęczowa, Prusa, Uroczą, Szlachetna, Kortowa, Cygańska	
Skala: 1:500			
Data: 04.2020		Temat rysunku:	