



MIEJSCOWY PLAN ZAGOSPODAROWANIA PRZESTRZENNEGO
DLA DZIAŁKI NR EW. 987/2 W OBRĘBIE WOLICA W GMINIE NADARZYN

SKALA 1:1 000

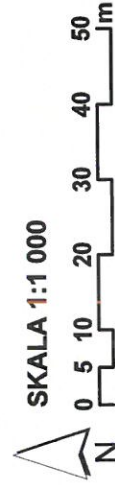


ZAŁĄCZNIK NR 1
DO UCHWAŁY NR.....
RADY GMINY NADARZYN
z dnia r.

WYRYS ZE STUDIUM UWARUNKOWAŃ
I KIERUNKÓW ZAGOSPODAROWANIA
PRZESTRZENNEGO GMINY NADARZYN
(Uchwała Nr XLII/420/14 Rady Gminy Nadarzyn
z dnia 26 marca 2014 r. i Uchwała Nr XXI.262.2016
Rady Gminy Nadarzyn z dnia 31 sierpnia 2016 r.)

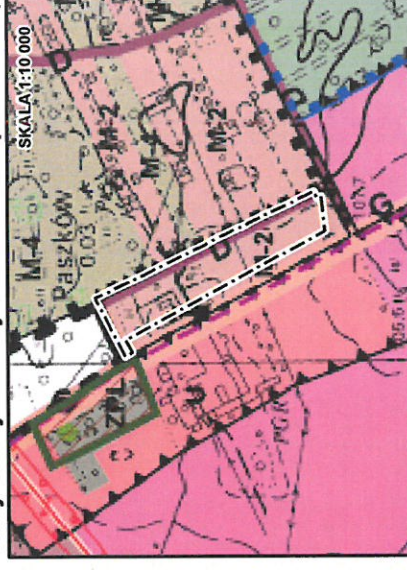

- LEGENDA
- GRANICA OBSZARU OBJĘTEGO PLANEM
 - DROGA GŁÓWNA - G
 - DROGA DOJAZDOWA - D
 - TEREN ZABUDOWY MIESZKANIOWEJ JEDNORODZINNEJ I USŁUG M-2
 - TEREN ZABUDOWY MIESZKANIOWEJ JEDNORODZINNEJ NA DZIAŁKACH Z GRUNTEM LEŚNYM M-4
 - TEREN USŁUG U
 - TEREN USŁUG, PRODUKCJI I MAGAZYNÓW AG-1
 - WARSAWSKI OBSZAR CHRONIONEGO KRAJOBRAZU - STREFA ZWYKŁA
 - WARSAWSKI OBSZAR CHRONIONEGO KRAJOBRAZU - STREFA OCHRONY URBANISTYCZNEJ

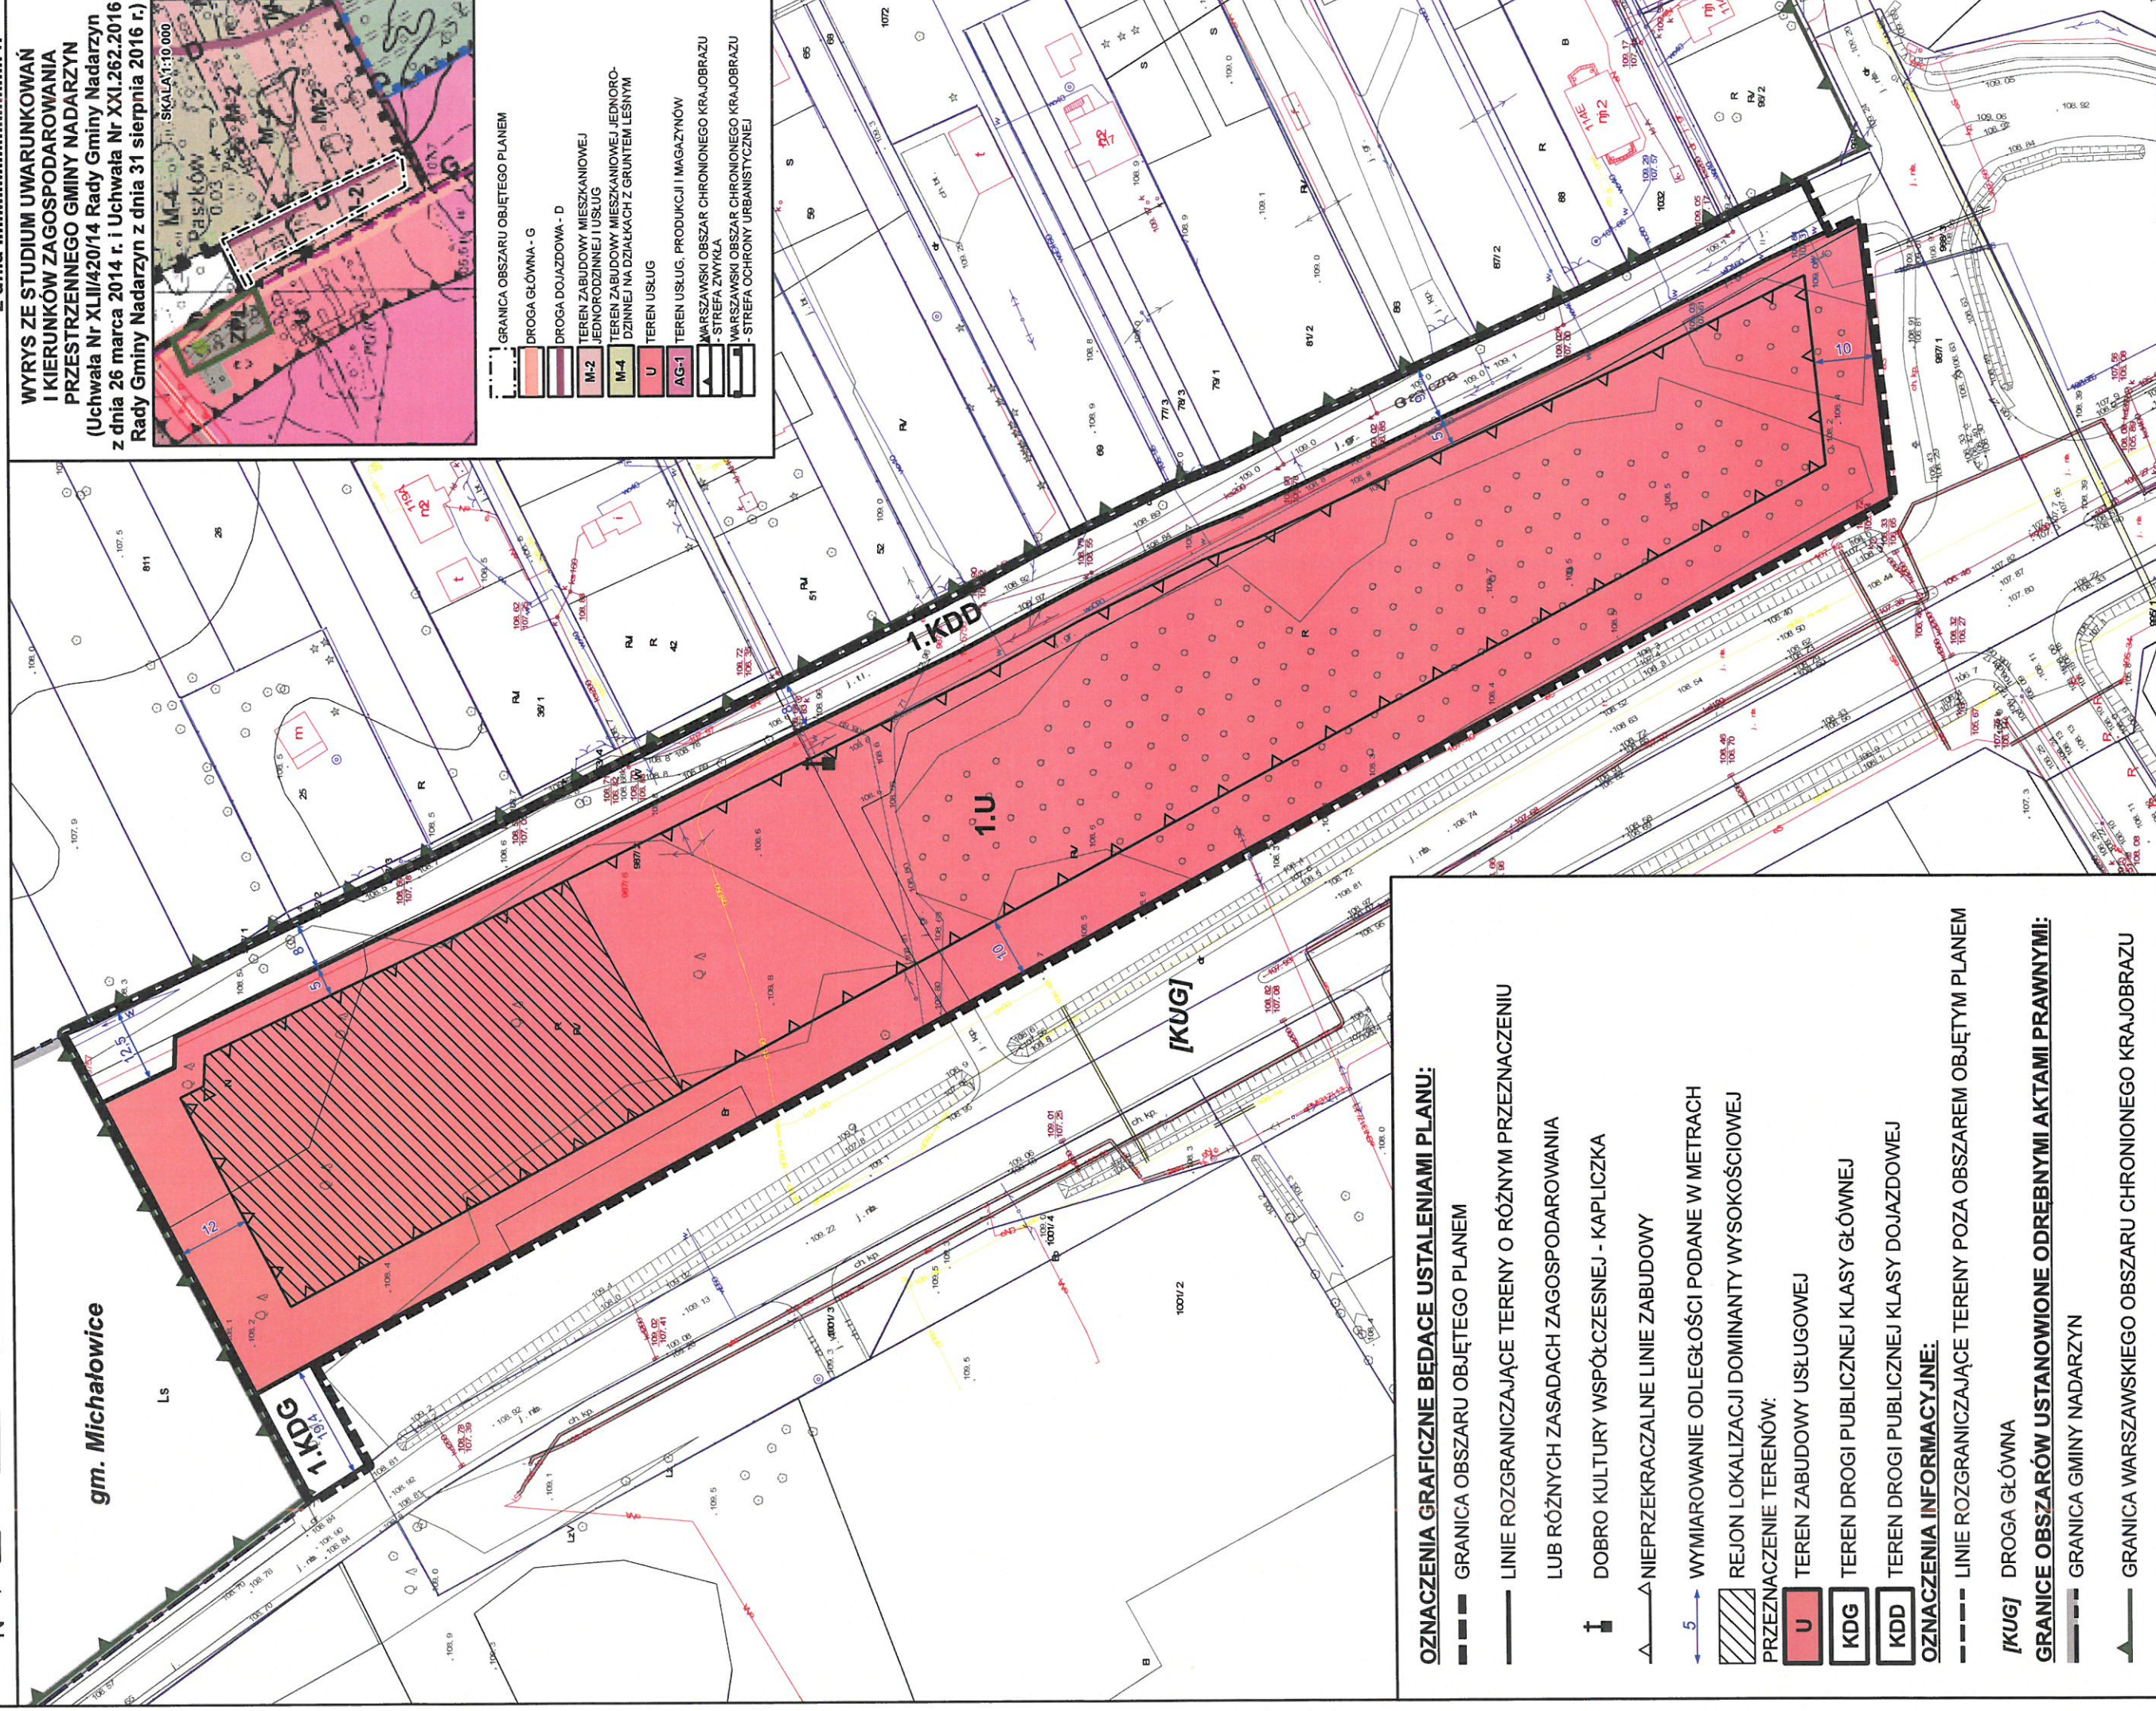

OZNACZENIA GRAFICZNE BĘDĄCE USTALENIAMI PLANU:

- GRANICA OBSZARU OBJĘTEGO PLANEM
- LINIE ROZGRANICZAJĄCE TERENY O RÓŻNYM PRZEZNACZENIU LUB RÓŻNYCH ZASADACH ZAGOSPODAROWANIA
- DOBRO KULTURY WSPÓŁCZESNEJ - KAPLICZKA
- NIEMPRZEKRACZALNE LINIE ZABUDOWY
- WYMIAROWANIE ODLEGŁOŚCI PODANE W METRACH
- REJON LOKALIZACJI DOMINANTY WYSOKOŚCIOWEJ
- PRZEZNACZENIE TERENÓW:
 - TEREN ZABUDOWY USŁUGOWEJ
 - TEREN DROGI PUBLICZNEJ KLASY GŁÓWNEJ
 - TEREN DROGI PUBLICZNEJ KLASY DOJAZDOWEJ
- OZNACZENIA INFORMACYJNE:
 - LINIE ROZGRANICZAJĄCE TERENY POZA OBSZAREM OBJĘTYM PLANEM
 - [KUG] DROGA GŁÓWNA
- GRANICE OBSZARÓW USTANOWIONE ODREBNYMI AKTAMI PRAWNYMI:
 - GRANICA GMINY NADARZYN
 - GRANICA WARSZAWSKIEGO OBSZARU CHRONIONEGO KRAJOBRAZU