


**MIEJSCOWY PLAN ZAGOSPODAROWANIA PRZESTRZENNEGO
DLA OBSZARÓW NR I I II WE WSI URZUT W GMINIE NADARZYN
OBSZAR NR II**


ZALĄCZNIK NR 2
DO UCHWAŁY NR
RADY GMINY NADARZYN
z dnia r.
Etap: Wyłożenie do publicznego wglądu

SKALA 1:1 000
0 5 10 20 30 40 50 m

WYRYS ZE STUDIUM UWARUNKOWAŃ I KIERUNKÓW
ZAGOSPODAROWANIA PRZESTRZENNEGO
GMINY NADARZYN (Uchwała Nr XLIII/420/14 Rady
Gminy Nadarzyn z dnia 26 marca 2014 r. z zm.)

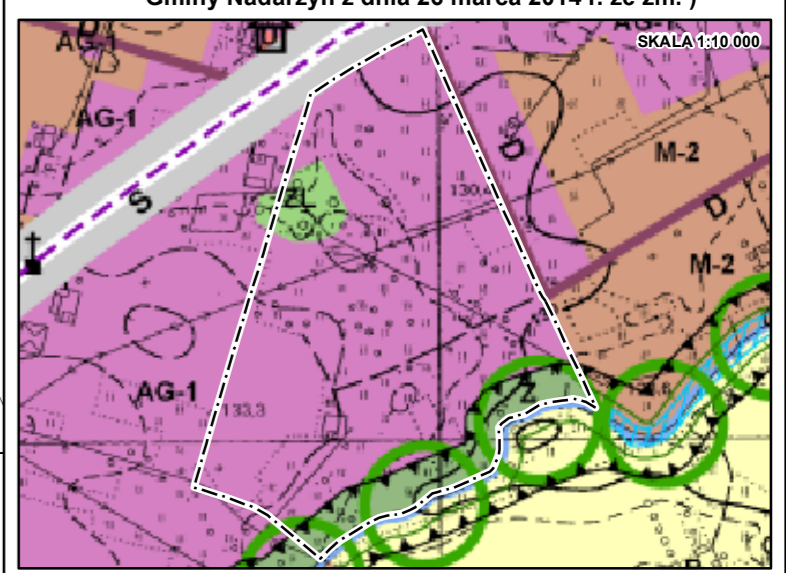

- GRANICA OBSZARU OBJĘTEGO PLANEM
- AG-1 TEREN USŁUG, PRODUKCJI I MAGAZYNÓW
 - M-2 TEREN ZABUDOWY MIESZKANIOWEJ JEDNORODZINNEJ I USŁUG
 - Z TEREN ZIELENI CHRONIONEJ
 - PL TEREN LEŚNY
 - R TEREN ROLNICZY Z ZABUDOWĄ ZAGRODOWĄ
 - DROGA EKSPRESOWA
 - DROGA DOJAZDOWA
 - WARZAWSKI OBSZAR CHRONIONEGO KRAJOBRAZU - STREFA ZWYKŁA

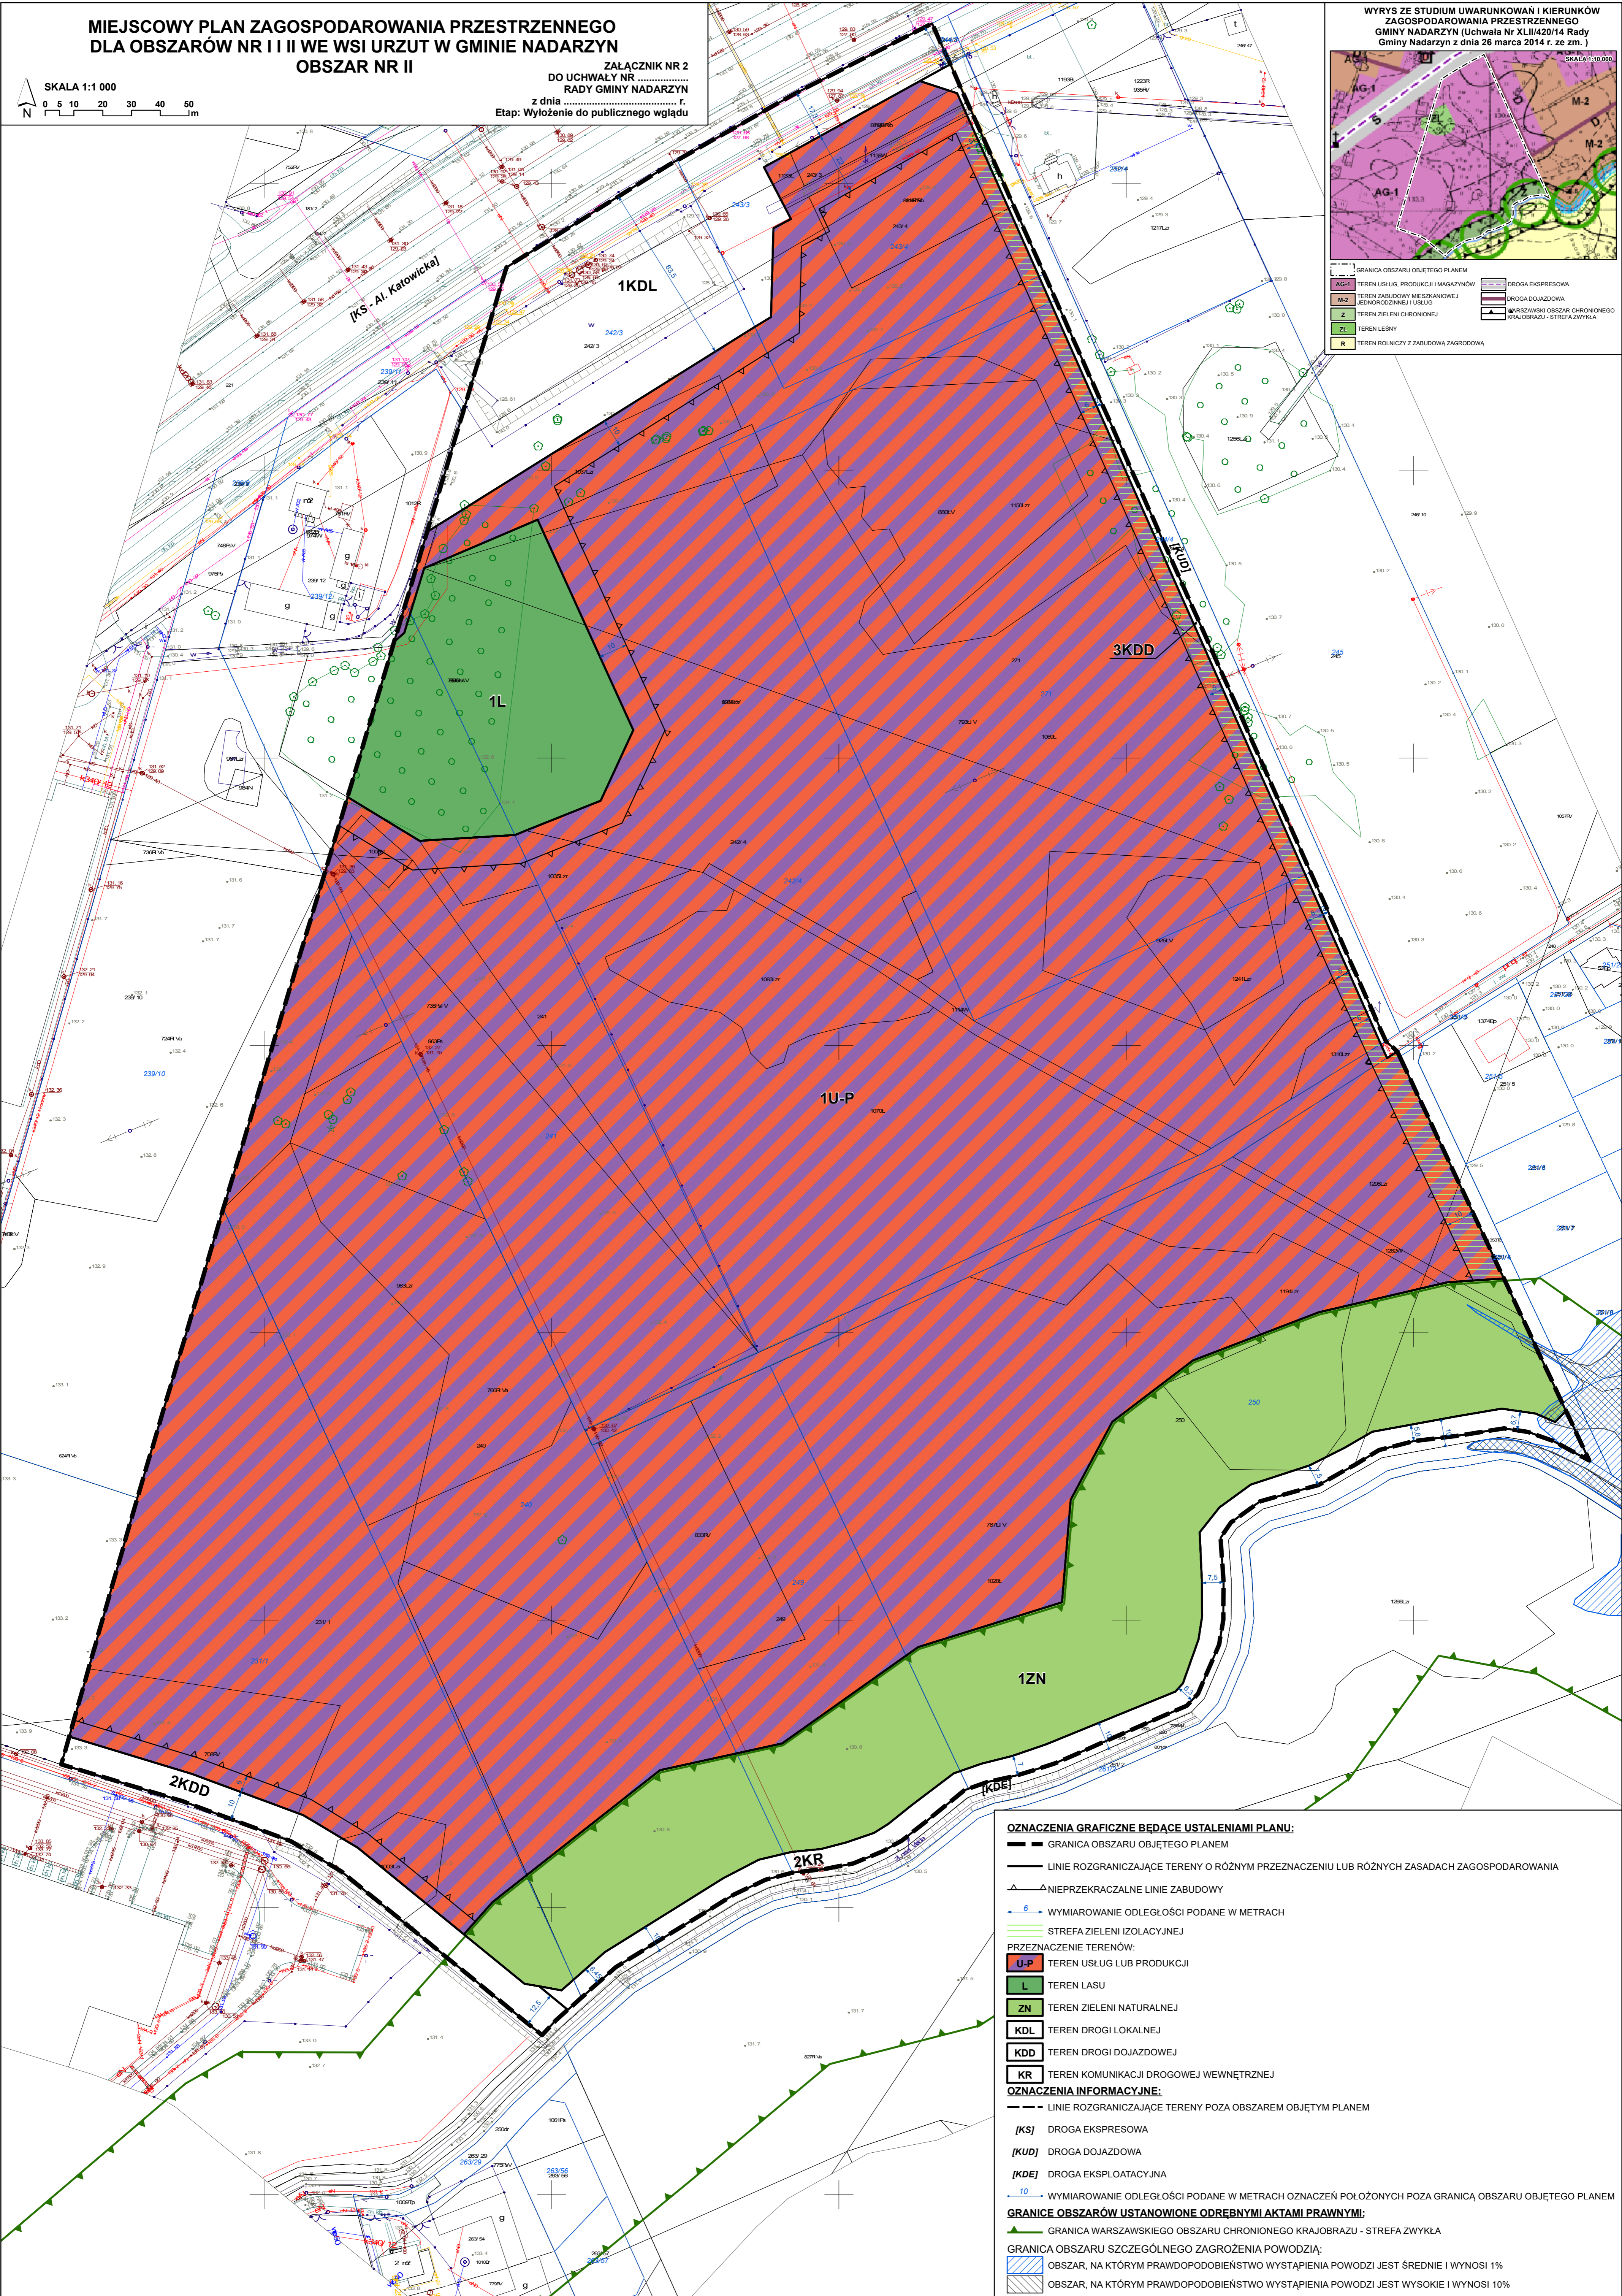

- OZNACZENIA GRAFICZNE BĘDĄCE USTALENIAMI PLANU:**
- GRANICA OBSZARU OBJĘTEGO PLANEM
 - LINIE ROZGRANICZAJĄCE TERENY O RÓŻNYM PRZEZNACZENIU LUB RÓŻNYCH ZASADACH ZAGOSPODAROWANIA
 - NIEPRZEKACZALNE LINIE ZABUDOWY
 - WYMIAROWANIE ODLEGŁOŚCI PODANE W METRACH
 - STREFA ZIELENI IZOLACYJNEJ
- PRZEZNACZENIE TERENÓW:**
- U-P TEREN USŁUG LUB PRODUKCJI
 - L TEREN LASU
 - ZN TEREN ZIELENI NATURALNEJ
 - KDL TEREN DROGI LOKALNEJ
 - KDD TEREN DROGI DOJAZDOWEJ
 - KR TEREN KOMUNIKACJI DROGOWEJ WEWNĘTRZNEJ
- OZNACZENIA INFORMACYJNE:**
- LINIE ROZGRANICZAJĄCE TERENY POZA OBSZAREM OBJĘTYM PLANEM
 - [KS] DROGA EKSPRESOWA
 - [KUD] DROGA DOJAZDOWA
 - [KDE] DROGA EKSPLOATACYJNA
 - WYMIAROWANIE ODLEGŁOŚCI PODANE W METRACH OZNAČEN PÓŁOŻONYCH POZA GRANICĄ OBSZARU OBJĘTEGO PLANEM
- GRANICE OBSZARÓW USTANOWIÓNE ODREBNYMI AKTAMI PRAWNYMI:**
- GRANICA WARZAWSKIEGO OBSZARU CHRONIONEGO KRAJOBRAZU - STREFA ZWYKŁA
- GRANICA OBSZARU SZCZEGÓLNEGO ZAGROŻENIA POWODZI:**
- OBSZAR, NA KTÓRYM PRAWDOPODOBIENSTWO WYSTĄPIENIA POWODZI JEST ŚRĘDNE I WYNOŚI 1%
 - OBSZAR, NA KTÓRYM PRAWDOPODOBIENSTWO WYSTĄPIENIA POWODZI JEST WYSOKIE I WYNOŚI 10%