




MIEJSCOWY PLAN ZAGOSPODAROWANIA PRZESTRZENNEGO
DLA OBSZARÓW NR I I II WE WSI URZUT W GMINIE NADARZYN
OBSZAR NR II

SKALA 1:1 000
0 5 10 20 30 40 50 m

Rysunek planu został sporządzony na urzędowej kopii mapy zasadniczej w postaci elektronicznej, w układzie współrzędnych PL-2000, potwierdzonej za zgodność z oryginałem przechowywanej w Państwowym Ośrodku Dokumentacji Geodezyjnej i Kartograficznej. Licencja nr WGN.6642.4435.2023_1421_P. Mapa została udostępniona w dniu 09.11.2023 r.

ZALĄCZNIK NR 2
DO UCHWAŁY NR LXXX.1079.2024
RADY GMINY NADARZYN
z dnia 27 marca 2024 r.

WYRYS ZE STUDIUM UWARUNKOWAŃ I KIERUNKÓW
ZAGOSPODAROWANIA PRZESTRZENNEGO
GMINY NADARZYN (Uchwała Nr XLII/420/14 Rady
Gminy Nadarzyn z dnia 26 marca 2014 r. ze zm.)

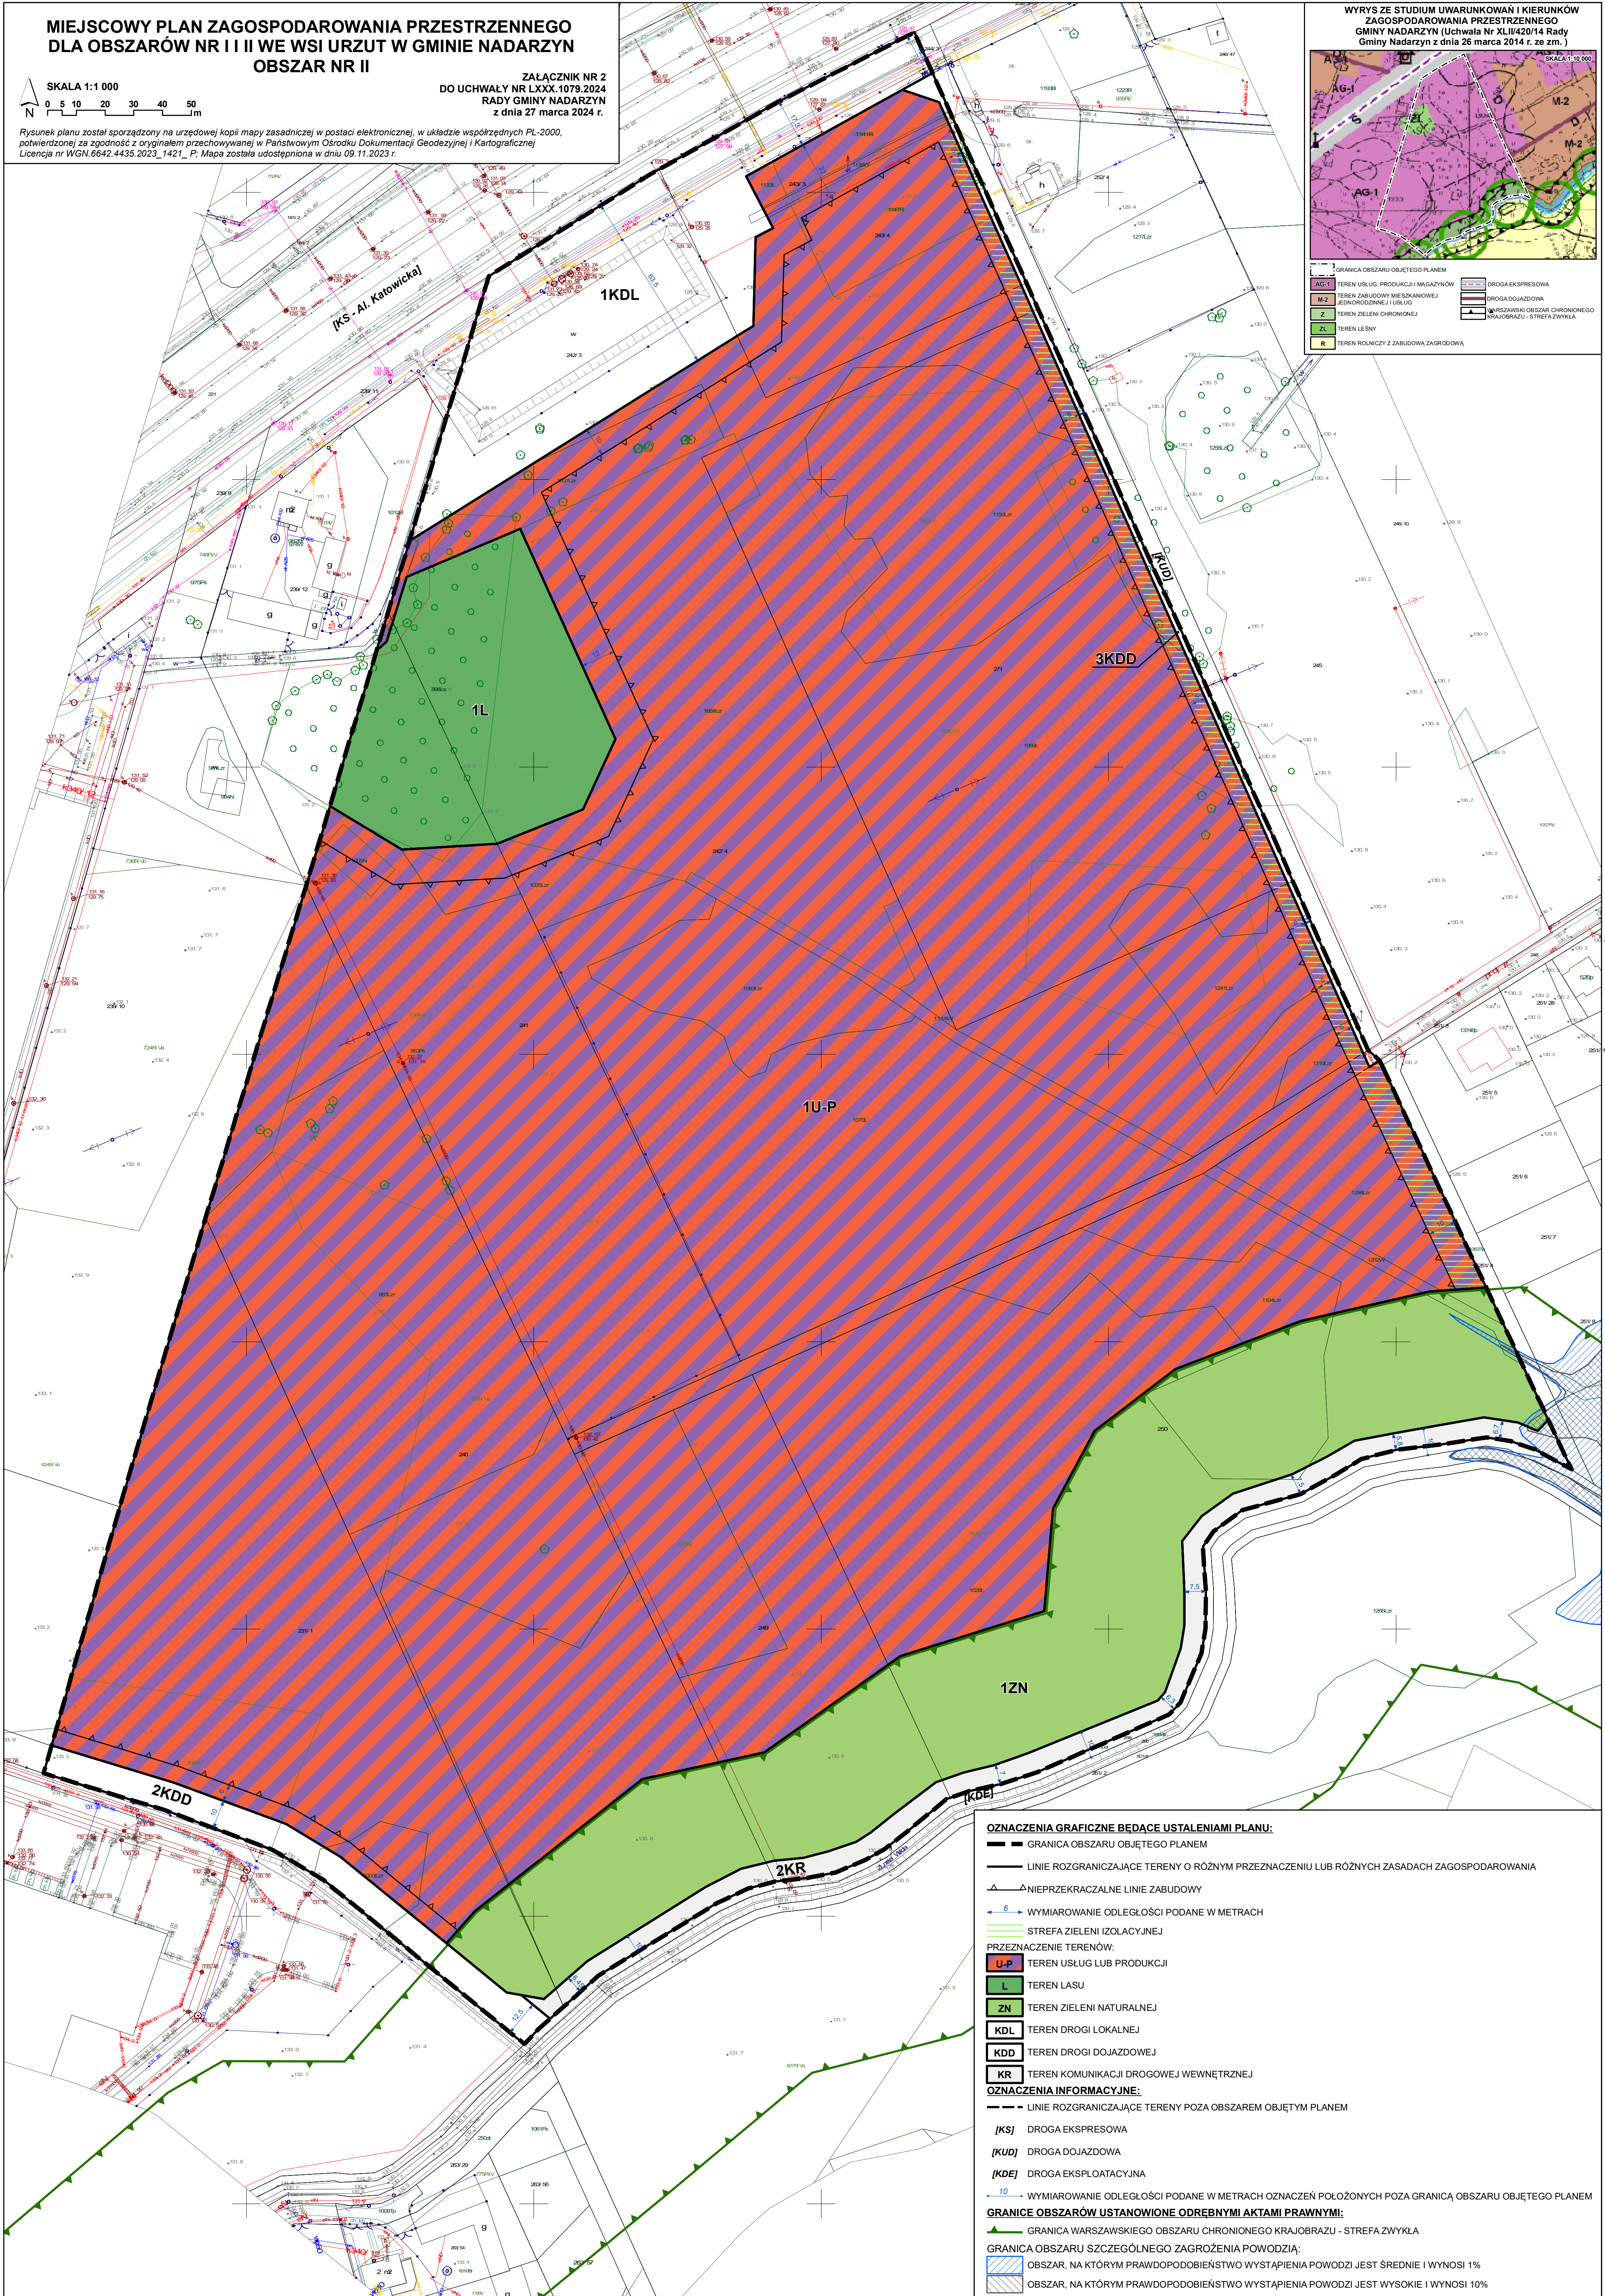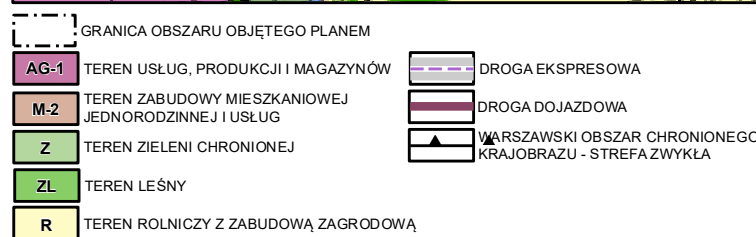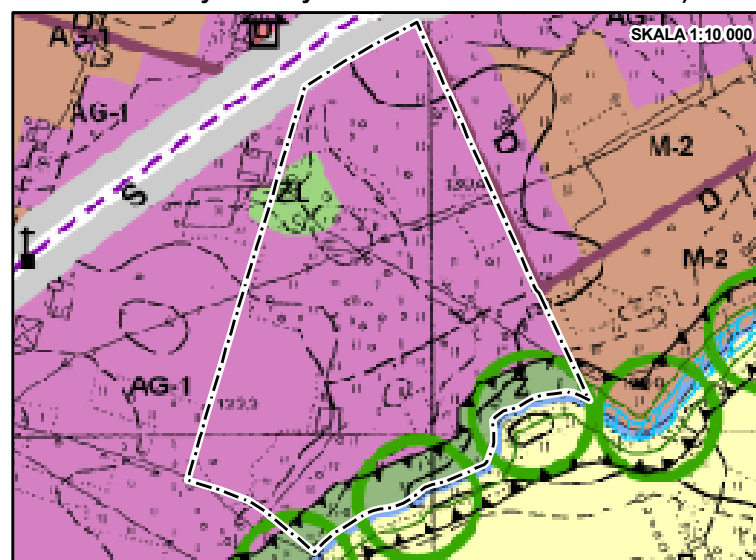

OZNACZENIA GRAFICZNE BĘDĄCE USTALENIAMI PLANU:

- GRANICA OBSZARU OBJĘTEGO PLANEM
- LINIE ROZGRANICZAJĄCE TERENY O RÓŻNYM PRZEZNACZENIU LUB RÓŻNYCH ZASADACH ZAGOSPODAROWANIA
- ▲ NIEPRZEKACZALNE LINIE ZABUDOWY
- 6 WYMIAROWANIE ODLEGŁOŚCI PODANE W METRACH
- STREFA ZIELENI IZOLACYJNEJ
- PRZEZNACZENIE TERENÓW:
 - U-P TEREN USŁUG LUB PRODUKCJI
 - L TEREN LASU
 - ZN TEREN ZIELENI NATURALNEJ
 - KDL TEREN DROGI LOKALNEJ
 - KDD TEREN DROGI DOJAZDOWEJ
 - KR TEREN KOMUNIKACJI DROGOWEJ WEWNĘTRZNEJ
- OZNACZENIA INFORMACYJNE:
 - LINIE ROZGRANICZAJĄCE TERENY POZA OBSZAREM OBJĘTYM PLANEM
 - [KS] DROGA EKSPRESOWA
 - [KUD] DROGA DOJAZDOWA
 - [KDE] DROGA EKSPLOATACYJNA
 - 10 WYMIAROWANIE ODLEGŁOŚCI PODANE W METRACH OZNACZEŃ POŁOŻONYCH POZA GRANICĄ OBSZARU OBJĘTEGO PLANEM
- GRANICE OBSZARÓW USTANOWIONE ODREBNYMI AKTAMI PRAWNYMI:
 - GRANICA WARSZAWSKIEGO OBSZARU CHRONIONEGO KRAJOBRAZU - STREFA ZWYKŁA
 - GRANICA OBSZARU SZCZEGÓLNEGO ZAGROŻENIA POWODZI:
 - Obszar, na którym prawdopodobieństwo wystąpienia powodzi jest średnie i wynosi 1%
 - Obszar, na którym prawdopodobieństwo wystąpienia powodzi jest wysokie i wynosi 10%