MIEJSCOWY PLAN ZAGOSPODAROWANIA PRZESTRZENNEGO DLA CZĘŚCI WSI ROZALIN W GMINIE NADARZYN

ZAŁĄCZNIK NR 1
DO UCHWAŁY NR XI.146.2015 RADY GMINY NADARZYN
Z DNIA 30.09.2015 R.
OGŁOSZONEJ W DZIENNIKU URZĘDOWYM
WOJEWÓDZTWA MAZOWIECKIEGO POZ. Z DNIA

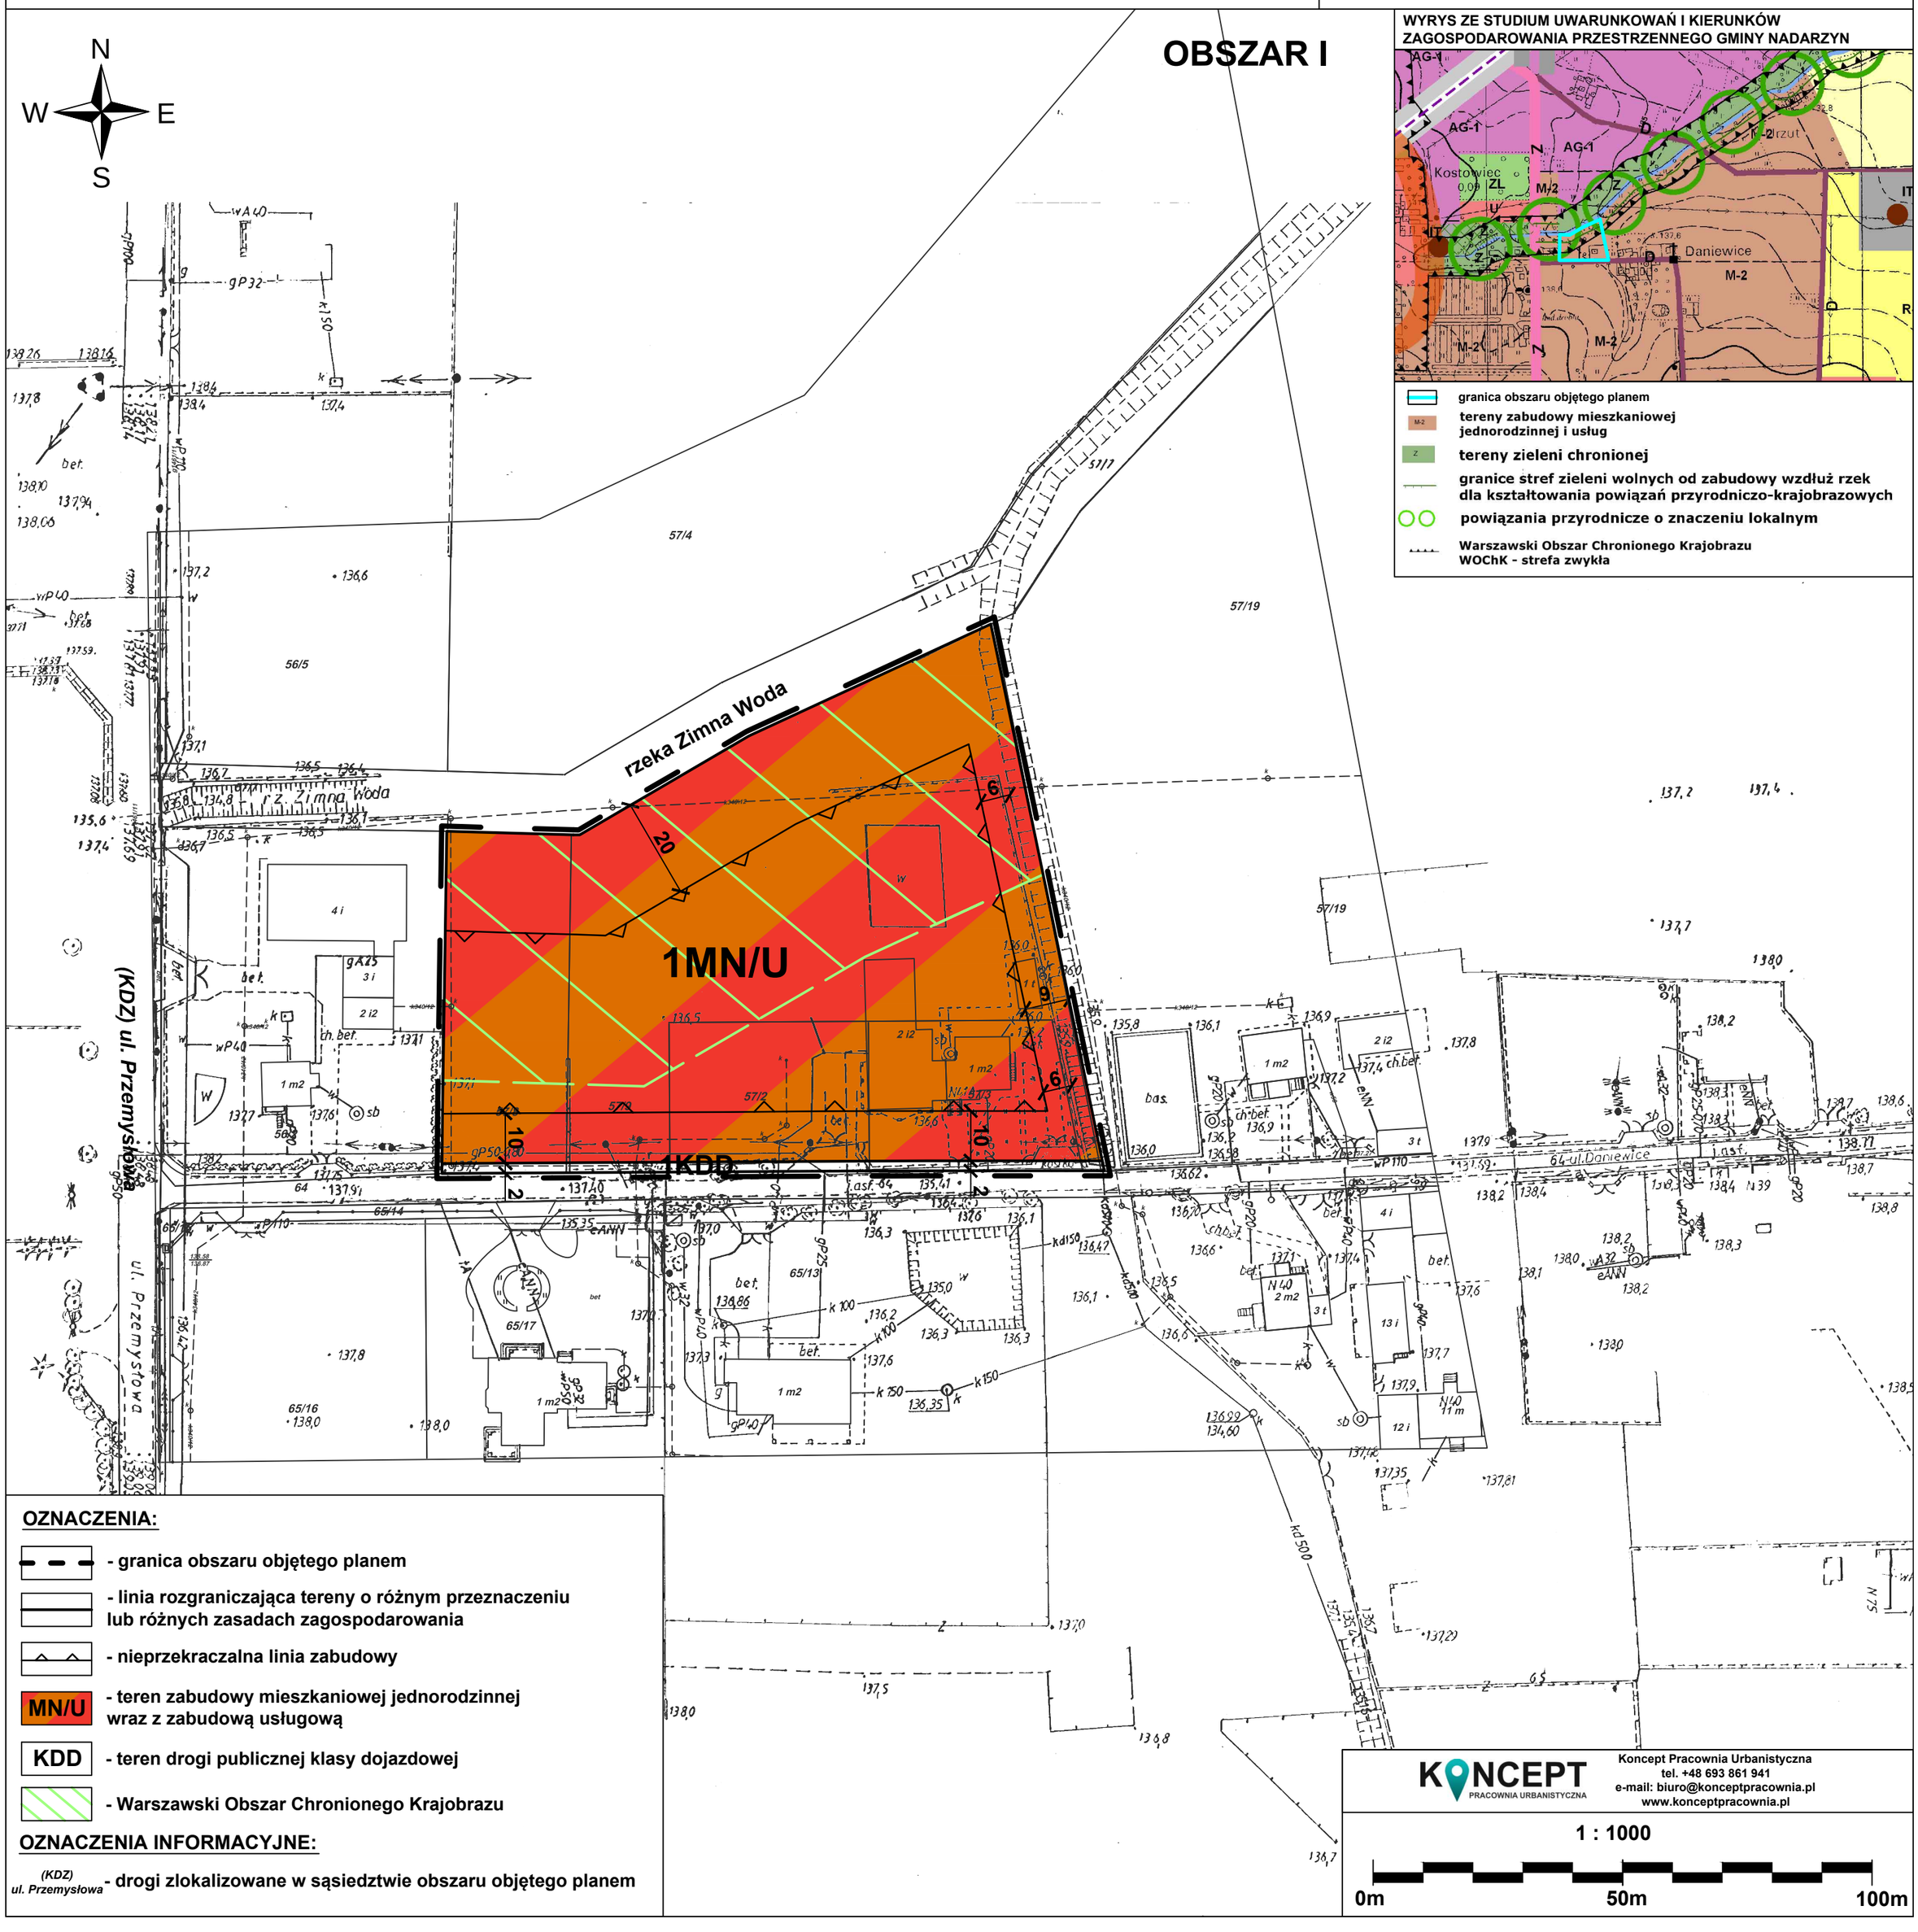

OZNACZENIA:

- granica obszaru objętego planem
- linia rozgraniczająca tereny o różnym przeznaczeniu lub różnych zasadach zagospodarowania
- nieprzekraczalna linia zabudowy
- MN/U – teren zabudowy mieszkaniowej jednorodzinnej wraz z zabudową usługową
- KDD – teren drogi publicznej klasy dojazdowej
- Warszawski Obszar Chronionego Krajobrazu

OZNACZENIA INFORMACYJNE:

(KDZ) ul. Przemysłowa - drogi zlokalizowane w sąsiedztwie obszaru objętego planem

KONCEPT PRACOWNIA URBANISTYCZNA
Koncept Pracownia Urbanistyczna
tel. +48 693 861 941
e-mail: biuro@konceptpracownia.pl
www.konceptpracownia.pl

1 : 1000

0m 50m 100m