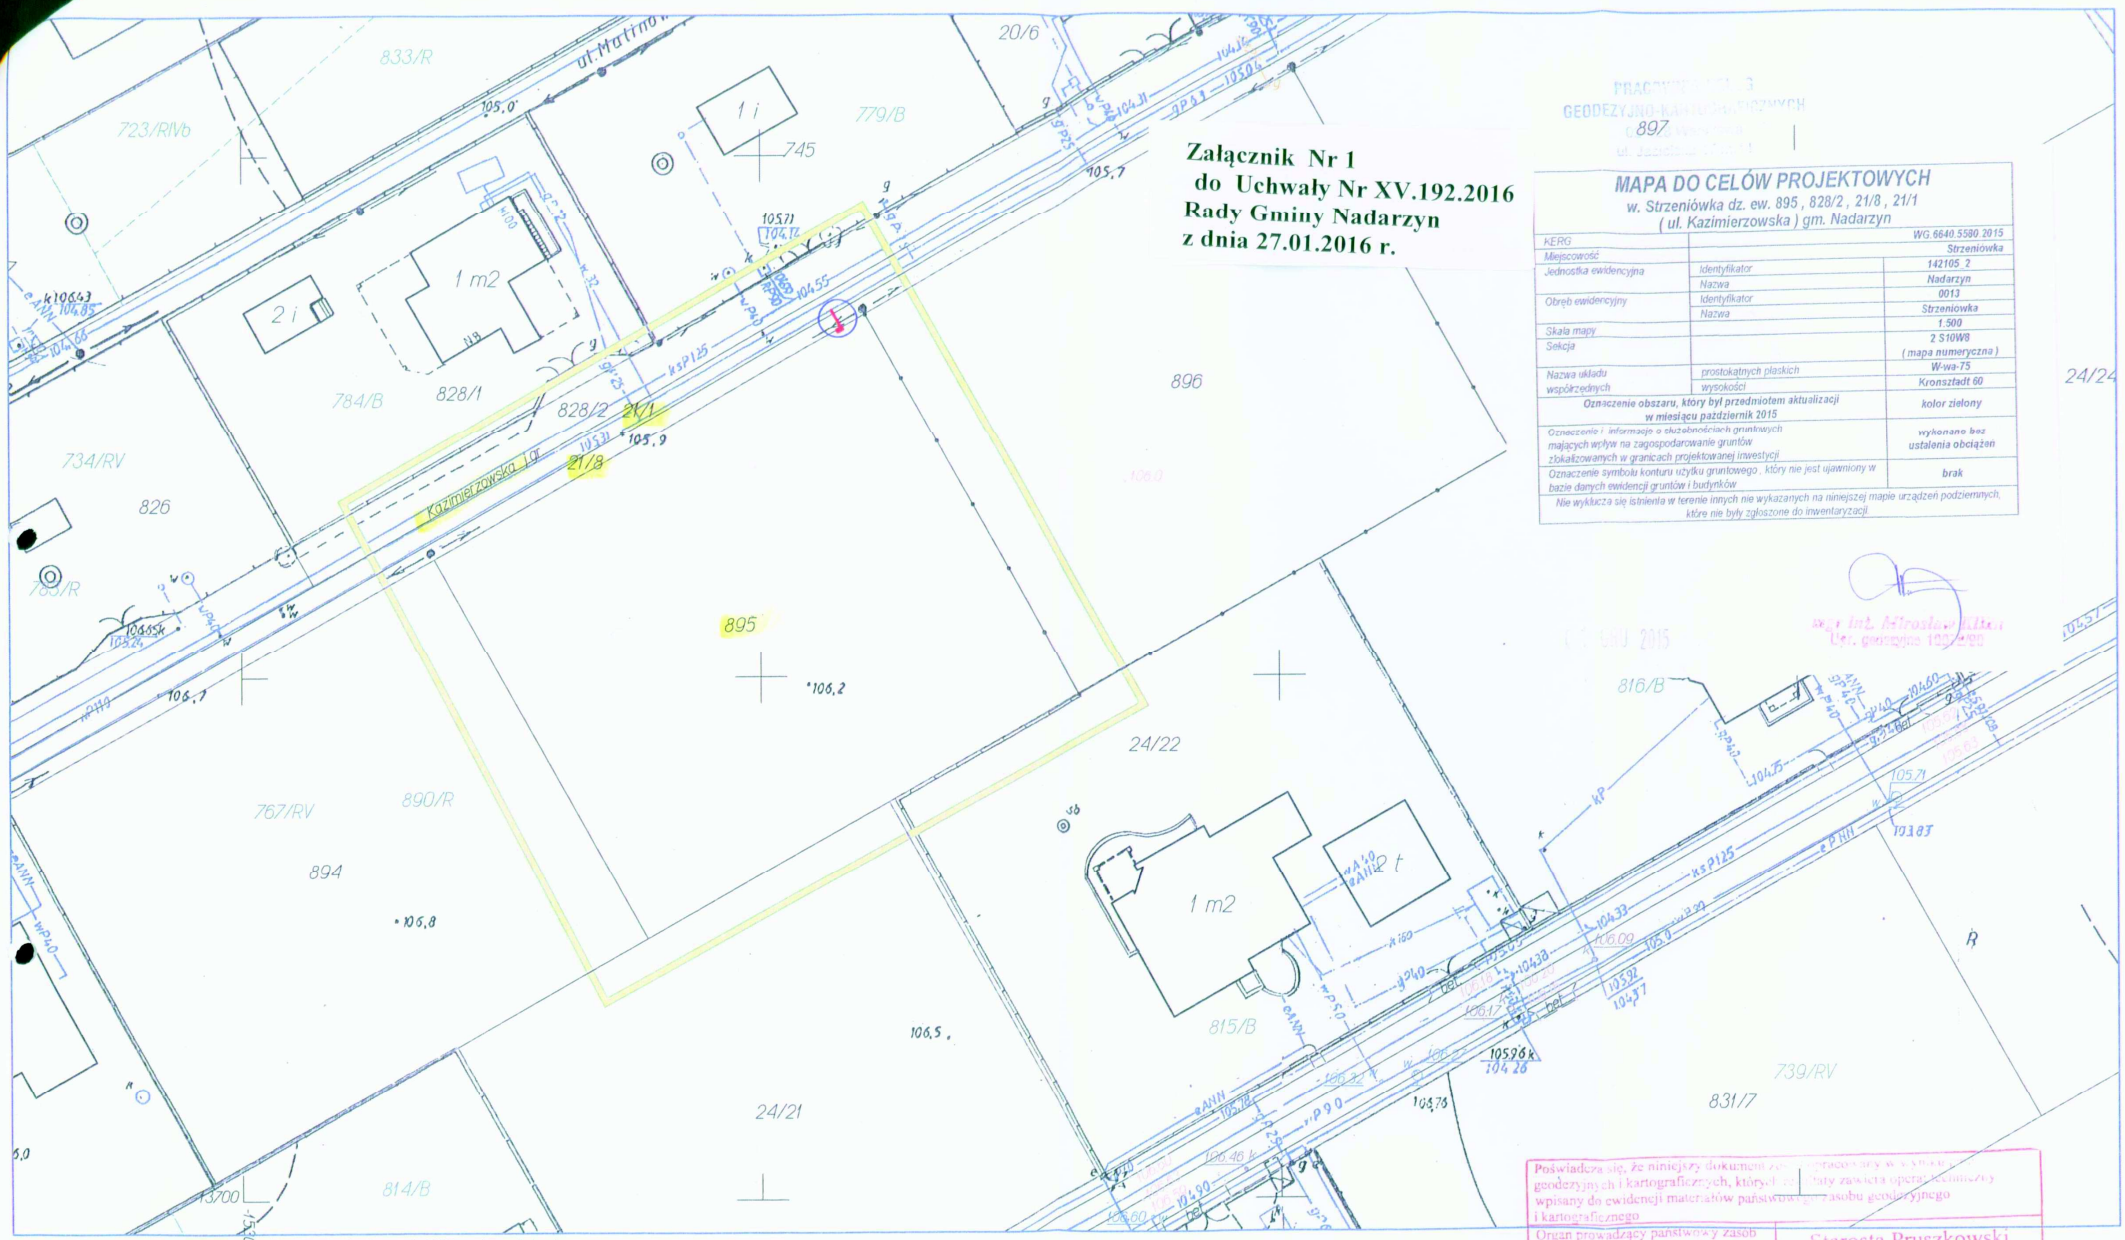

Załącznik Nr 1
do Uchwały Nr XV.192.2016
Rady Gminy Nadarzyn
z dnia 27.01.2016 r.

MAPA DO CELÓW PROJEKTOWYCH

w. Strzeniówka dz. ew. 895, 828/2, 21/8, 21/1
(ul. Kazimierzowska) gm. Nadarzyn

KERG		WG.6640.5580.2015
Miejscowość		Strzeniówka
Jednostka ewidencyjna	Identyfikator	142105_2
	Nazwa	Nadarzyn
Obręb ewidencyjny	Identyfikator	0013
	Nazwa	Strzeniówka
Skala mapy		1:500
Sekcja		2 S10W8 (mapa numeryczna)
Nazwa układu współrzędnych	prostokątnych płaskich	W-wa-75
	wysokości	Kronsztadt 60
Oznaczenie obszaru, który był przedmiotem aktualizacji w miesiącu październik 2015		kolor zielony
Oznaczenie i informacje o służebnościach gruntowych mających wpływ na zagospodarowanie gruntów zlokalizowanych w granicach projektowanej inwestycji		wykonano bez ustalania obciążeń
Oznaczenie symbolu konturu użytku gruntowego, który nie jest ujawniony w bazie danych ewidencji gruntów i budynków		brak
Nie wyklucza się istnienia w terenie innych nie wykazanych na niniejszej mapie urządzeń podziemnych, które nie były zgłoszone do inwentaryzacji.		

Starostwo Powiatowe w Pruszkowie, Wydział Geodezji i Gospodarki Nieruchomościami
Woj. mazowieckie; powiat pruszkowski
Jedn.ewidencyjna: Nadarzyn; Nr Obrębu: 13
Działki: 895
Położenie:
Nr ewidencji zgłoszenia: WG.6640.5580.2015
Skala 1 : 500

Poświadcza się, że niniejszy dokument zawierający wyniki pracy geodezyjnych i kartograficznych, których dotyczy zasób operatu technicznego wpisany do ewidencji materiałów państwowego zasobu geodezyjnego i kartograficznego

Organ prowadzący państwowy zasób geodezyjny i kartograficzny	Starosta Pruszkowski
Identyfikator ewidencyjny materiału zasobu - operatu technicznego	K.1421.2015.5285
Data wpisania operatu technicznego do ewidencji materiałów zasobu	1.12.2015
Imię, nazwisko i podpis osoby reprezentującej organ	z up. STAROSTY mgr inż. Marek Skrok Inspektor ds. weryfikacji geodezyjnej

Opracowano systemem GEO-MAP. PDF utworzył(a) : Anna Olszak 2015.12.01 11:30:26