



Geodezyjnych i Kartograficznych
Zbigniew i Michał Nowakowski
05-830 Nadarzyn ul. Sienkiewicza 7
NIP 521-31-50-364

tel. (22) 729-80-64, tel. kom. 0-692-455-972; email:geocom7@o2.pl

MAPA DO CELÓW PROJEKTOWYCH

woj. mazowieckie pow. pruszkowski. Gm. Nadarzyn,
Kajetany, dz. 159/9

mapa numeryczna skala 1:500 1:1000

Nr ewid. zgi.	WG.6640.1274.2015	
Jednostka ewidencyjna	Identyfikator	142105_2
	Nazwa	NADARZYN
Obręb ewidencyjny	Identyfikator	142105_2.0003
	Nazwa	KAJETANY
Układ współrzędnych	Warszawa 1975	
Układ wysokościowy	Kronsztad 60	


Mapa na obszarze oznaczonym kolorem została zaktualizowana pomiarem syt - wys. z inwentaryzacją urządzeń podziemnych w dniu 16.03.2015r

Nie wyklucza się istnienia w terenie innych niż wykazane na mapie urządzeń podziemnych nie zgłoszonych do inwentaryzacji.

MAPA NINIEJSZA MOŻE SŁUżyć DO OPRACOWANIA PROJEKTU

Wykonawca: Zbigniew Nowakowski Nr. uprawnień 5074

PODETA UPRAWNIENI
Zbigniew Nowakowski
Zaświadczenie GUGIK Nr 5074
02-643 Warszawa
ul. Białej Rewolucyjnej 42a m. 54

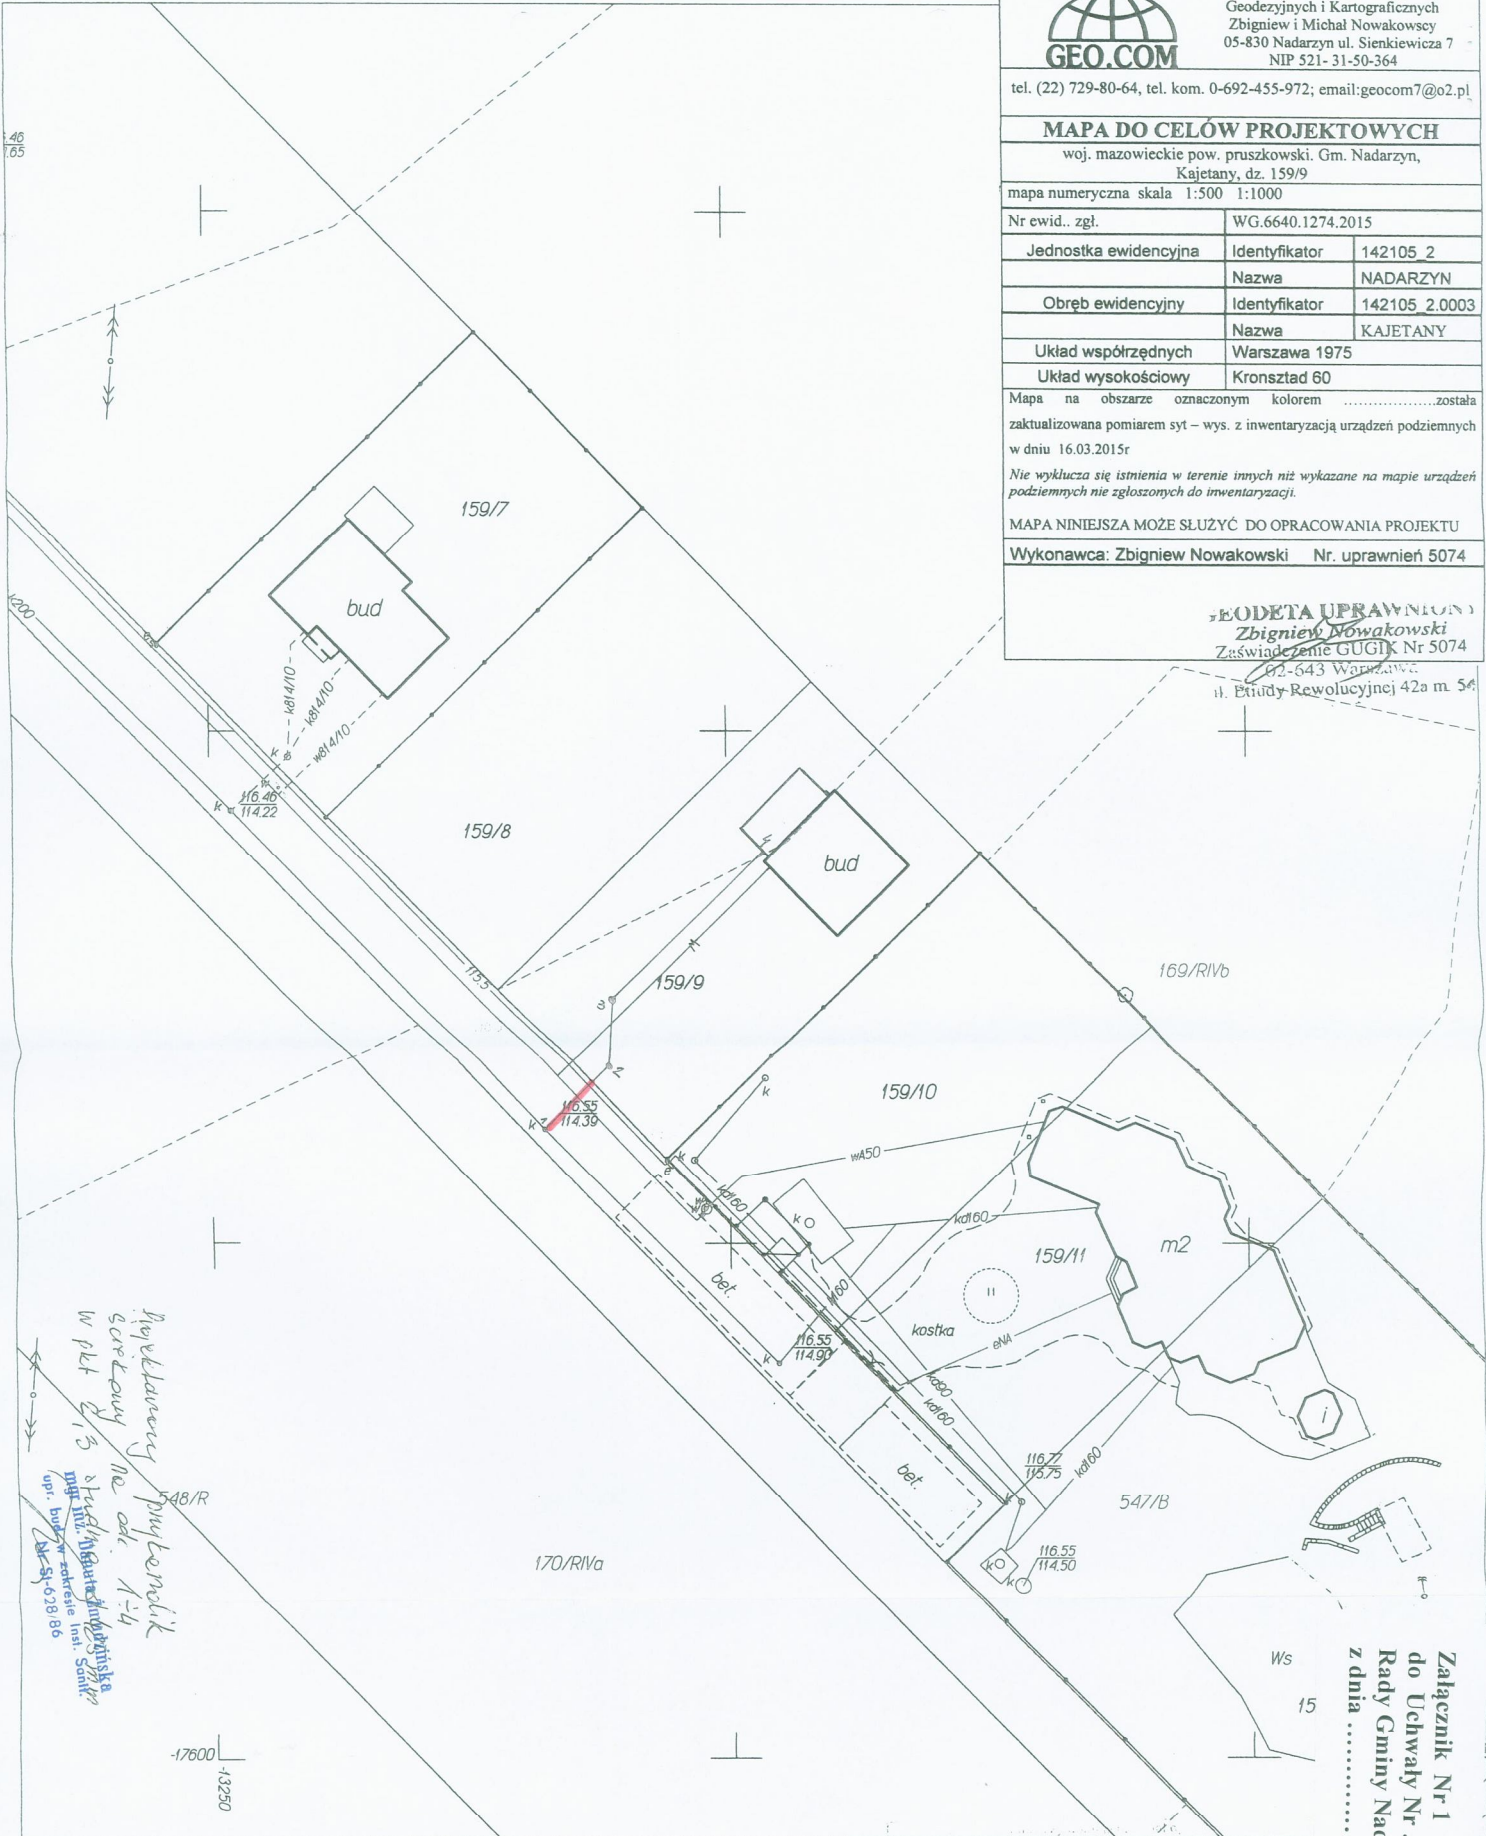

*Regulaminowy punkt
sąsiedzi na cel. 1-4
w pkt 2 i 3 stud. techn. podziemne

Załącznik Nr 1
do Uchwały Nr
Rady Gminy Nadarzyn
z dnia




