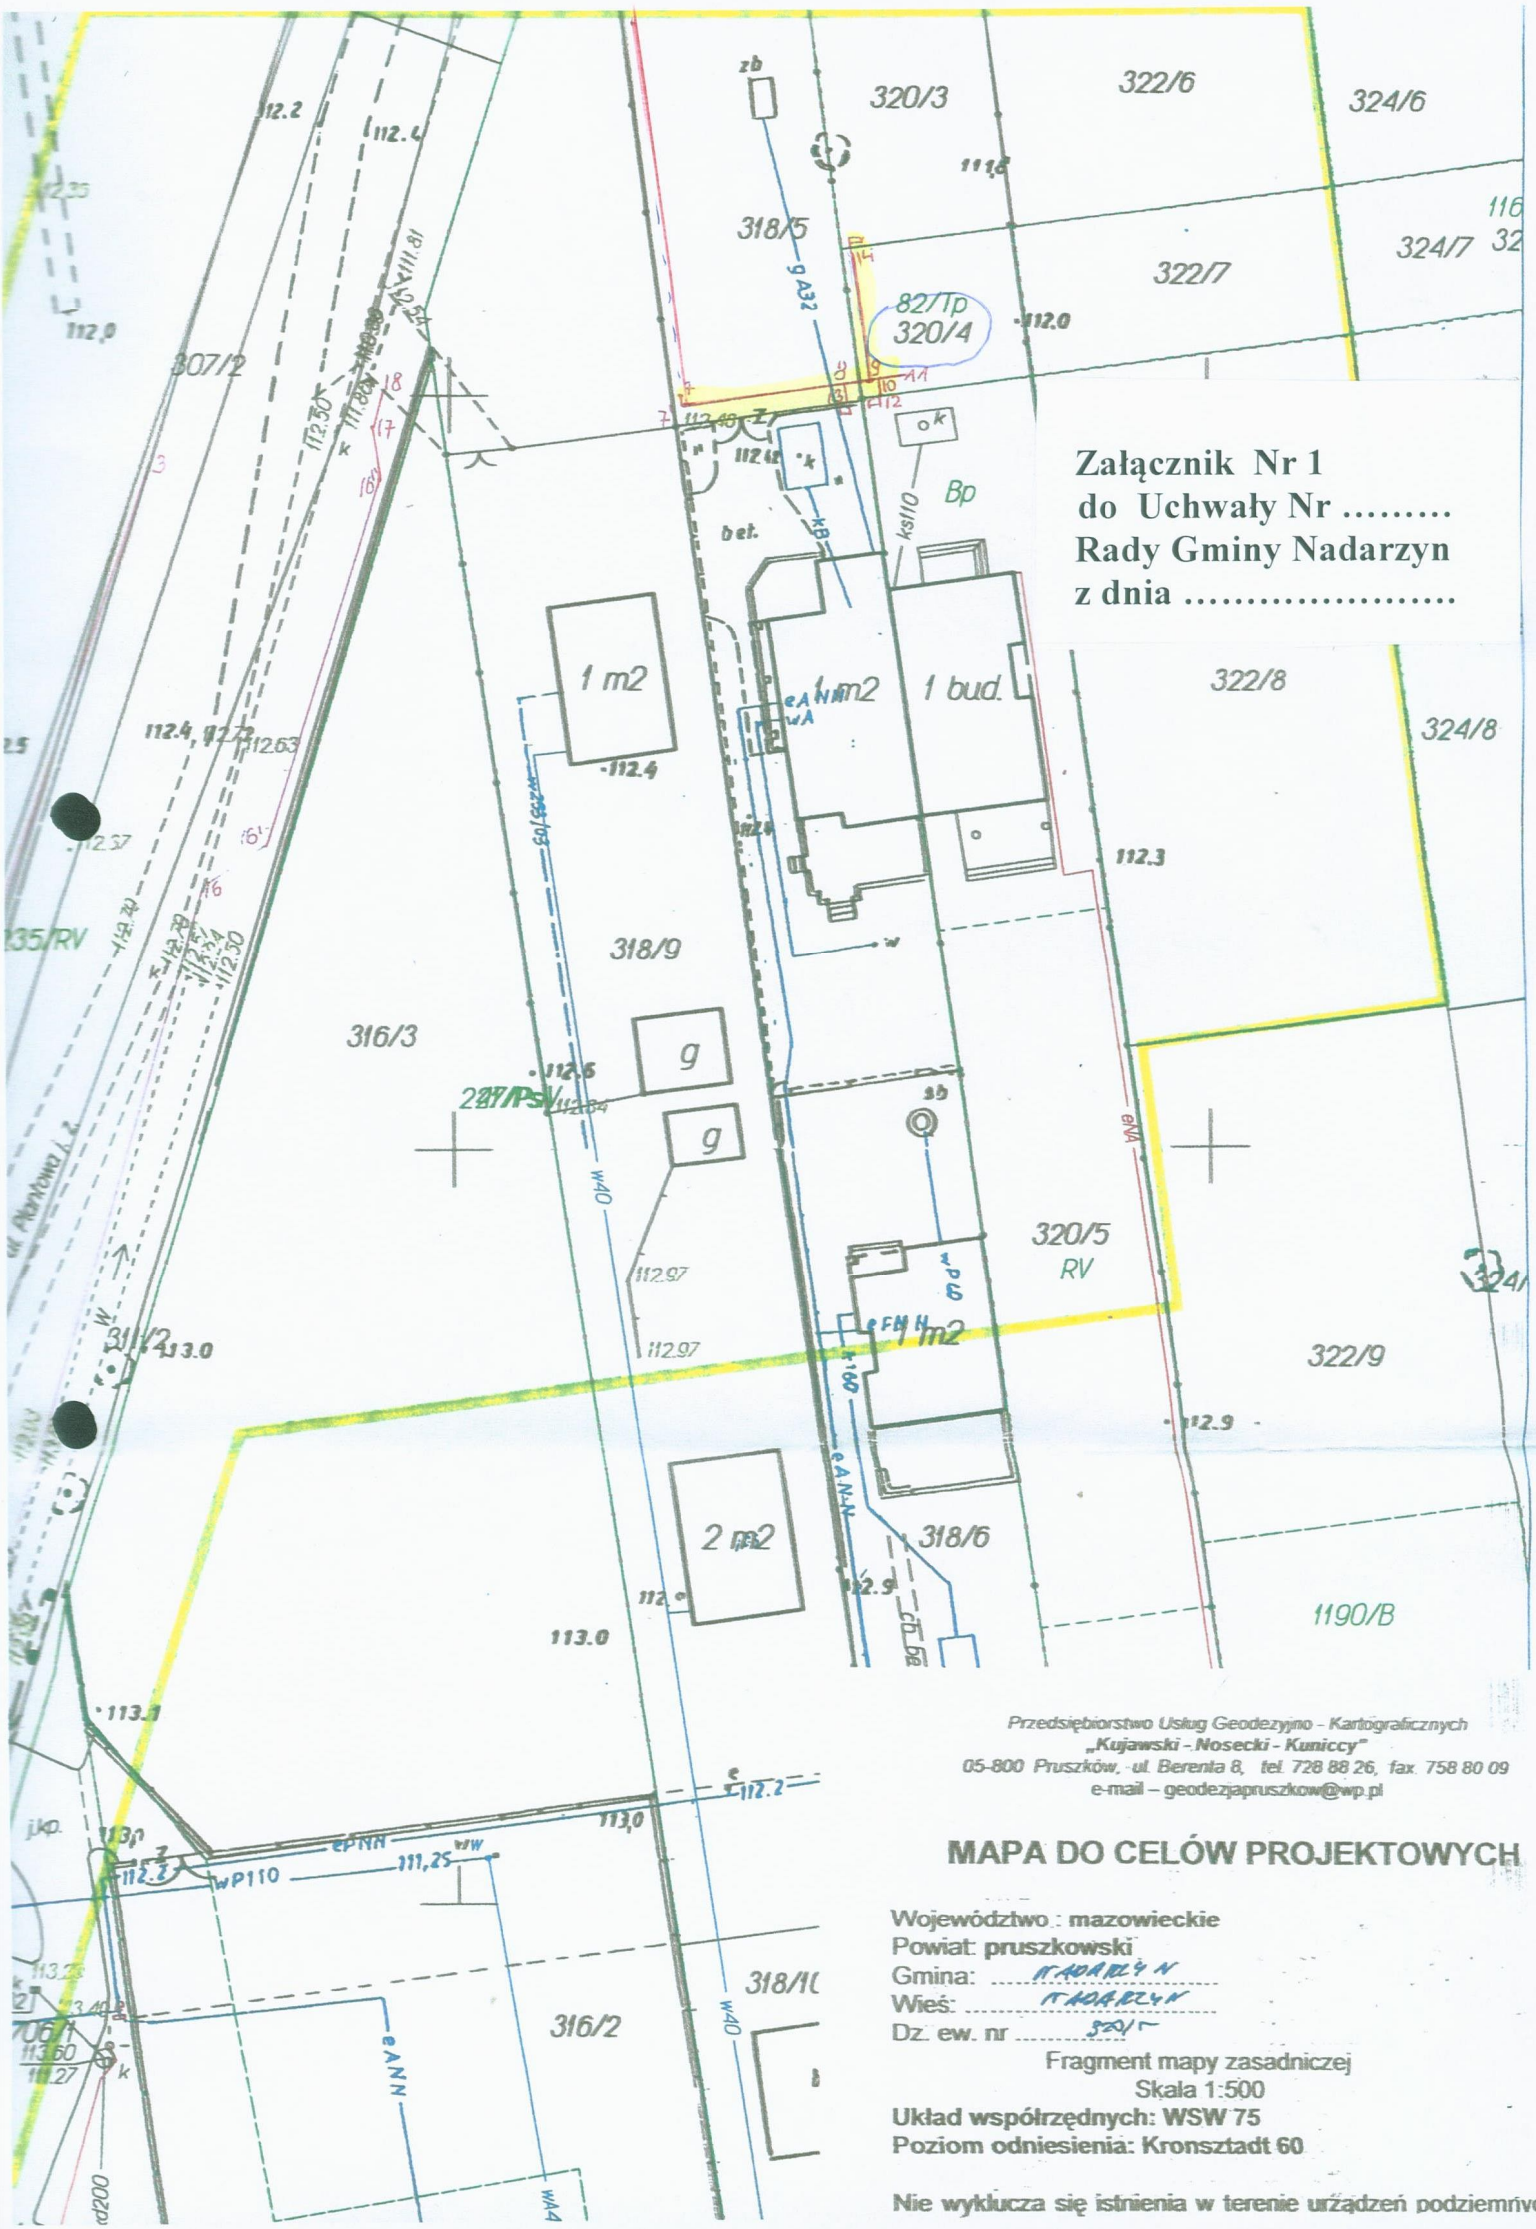
Załącznik Nr 1
do Uchwały Nr .....
Rady Gminy Nadarzyn
z dnia .....
320/3
322/6
324/6
318/5
322/7
324/7
82/Tp
320/4
307/2
1 m2
1 m2
1 bud.
322/8
324/8
318/9
316/3
g
g
320/5
RV
322/9
2 m2
318/6
1190/B
113.0
316/2
318/10
Przedsiębiorstwo Usług Geodezyjno - Kartograficznych
„Kujawski - Nosecki - Kuniccy"
05-800 Pruszków, ul. Berenta 8, tel. 728 88 26, fax. 758 80 09
e-mail – geodezjapruszkow@wp.pl
MAPA DO CELÓW PROJEKTOWYCH
Województwo : mazowieckie
Powiat: pruszkowski
Gmina: NADARZYN
Wieś: NADARZYN
Dz. ew. nr 320/7
Fragment mapy zasadniczej
Skala 1:500
Układ współrzędnych: WSW 75
Poziom odniesienia: Kronsztadt 60
Nie wyklucza się istnienia w terenie urządzeń podziemnych.