



onyzacji mapy ewidencyjnej w skali 1:5000.
 ról obowiązujących obecnie standardów technicznych

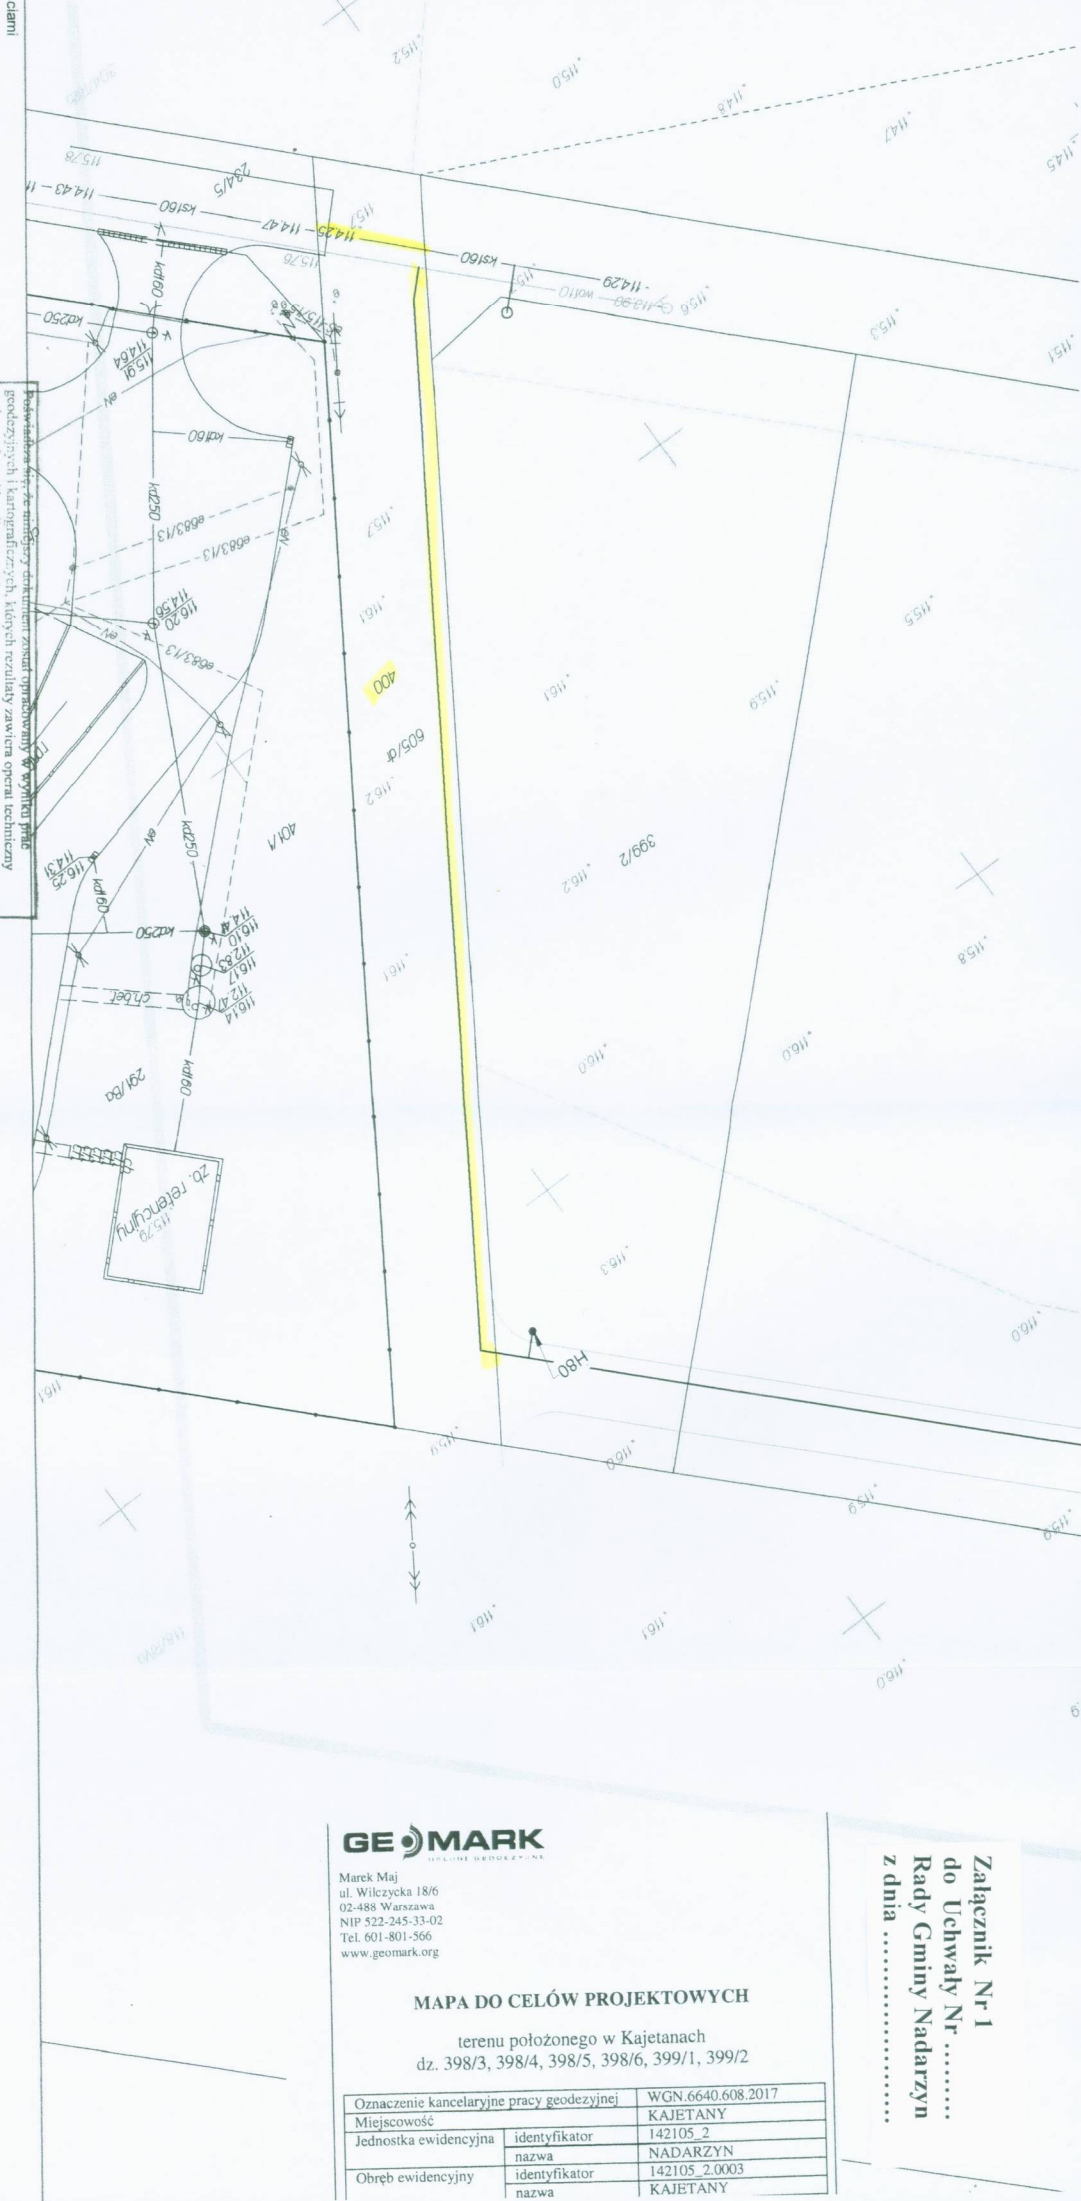

Powołaniem tymże inżynier geodeta zwrócił opiewany w wyroku planie geodezyjnych i kartograficznych, których rezultaty zawiera operat techniczny wpisany do ewidencji materiałów państwowego zasobu geodezyjnego i Kartograficznego	
Organ prowadzący państwowy zasób geodezyjny i kartograficzny	Starosta Pruszkowski
Identyfikator ewidencyjny zarządku zasobu - operat techniczny	P1421.20.17.1264
Data wpisania operatu technicznego do ewidencji materiałów zasobu	27 MAR. 2017
Imię, nazwisko i podpis osoby reprezentującej organ	z up. STAROSTY  Marek Maj Inspektor ds. weryfikacji geodezyjnej

GEOMARK
 POLSKIE BUREAU
 Marek Maj
 ul. Wilczycka 18/6
 02-488 Warszawa
 NIP 522-245-33-02
 Tel. 601-801-566
 www.geomark.org

MAPA DO CELÓW PROJEKTOWYCH
 terenu położonego w Kajetanach
 dz. 398/3, 398/4, 398/5, 398/6, 399/1, 399/2

Oznaczenie kancelaryjne pracy geodezyjnej	WGN.6640.608.2017	
Miejscowość	KAJETANY	
Jednostka ewidencyjna	identyfikator	142105_2
	nazwa	NADARZYN
Obręb ewidencyjny	identyfikator	142105_2.0003
	nazwa	KAJETANY

Załącznik Nr 1
 do Uchwały Nr
 Rady Gminy Nadarzyn
 z dnia