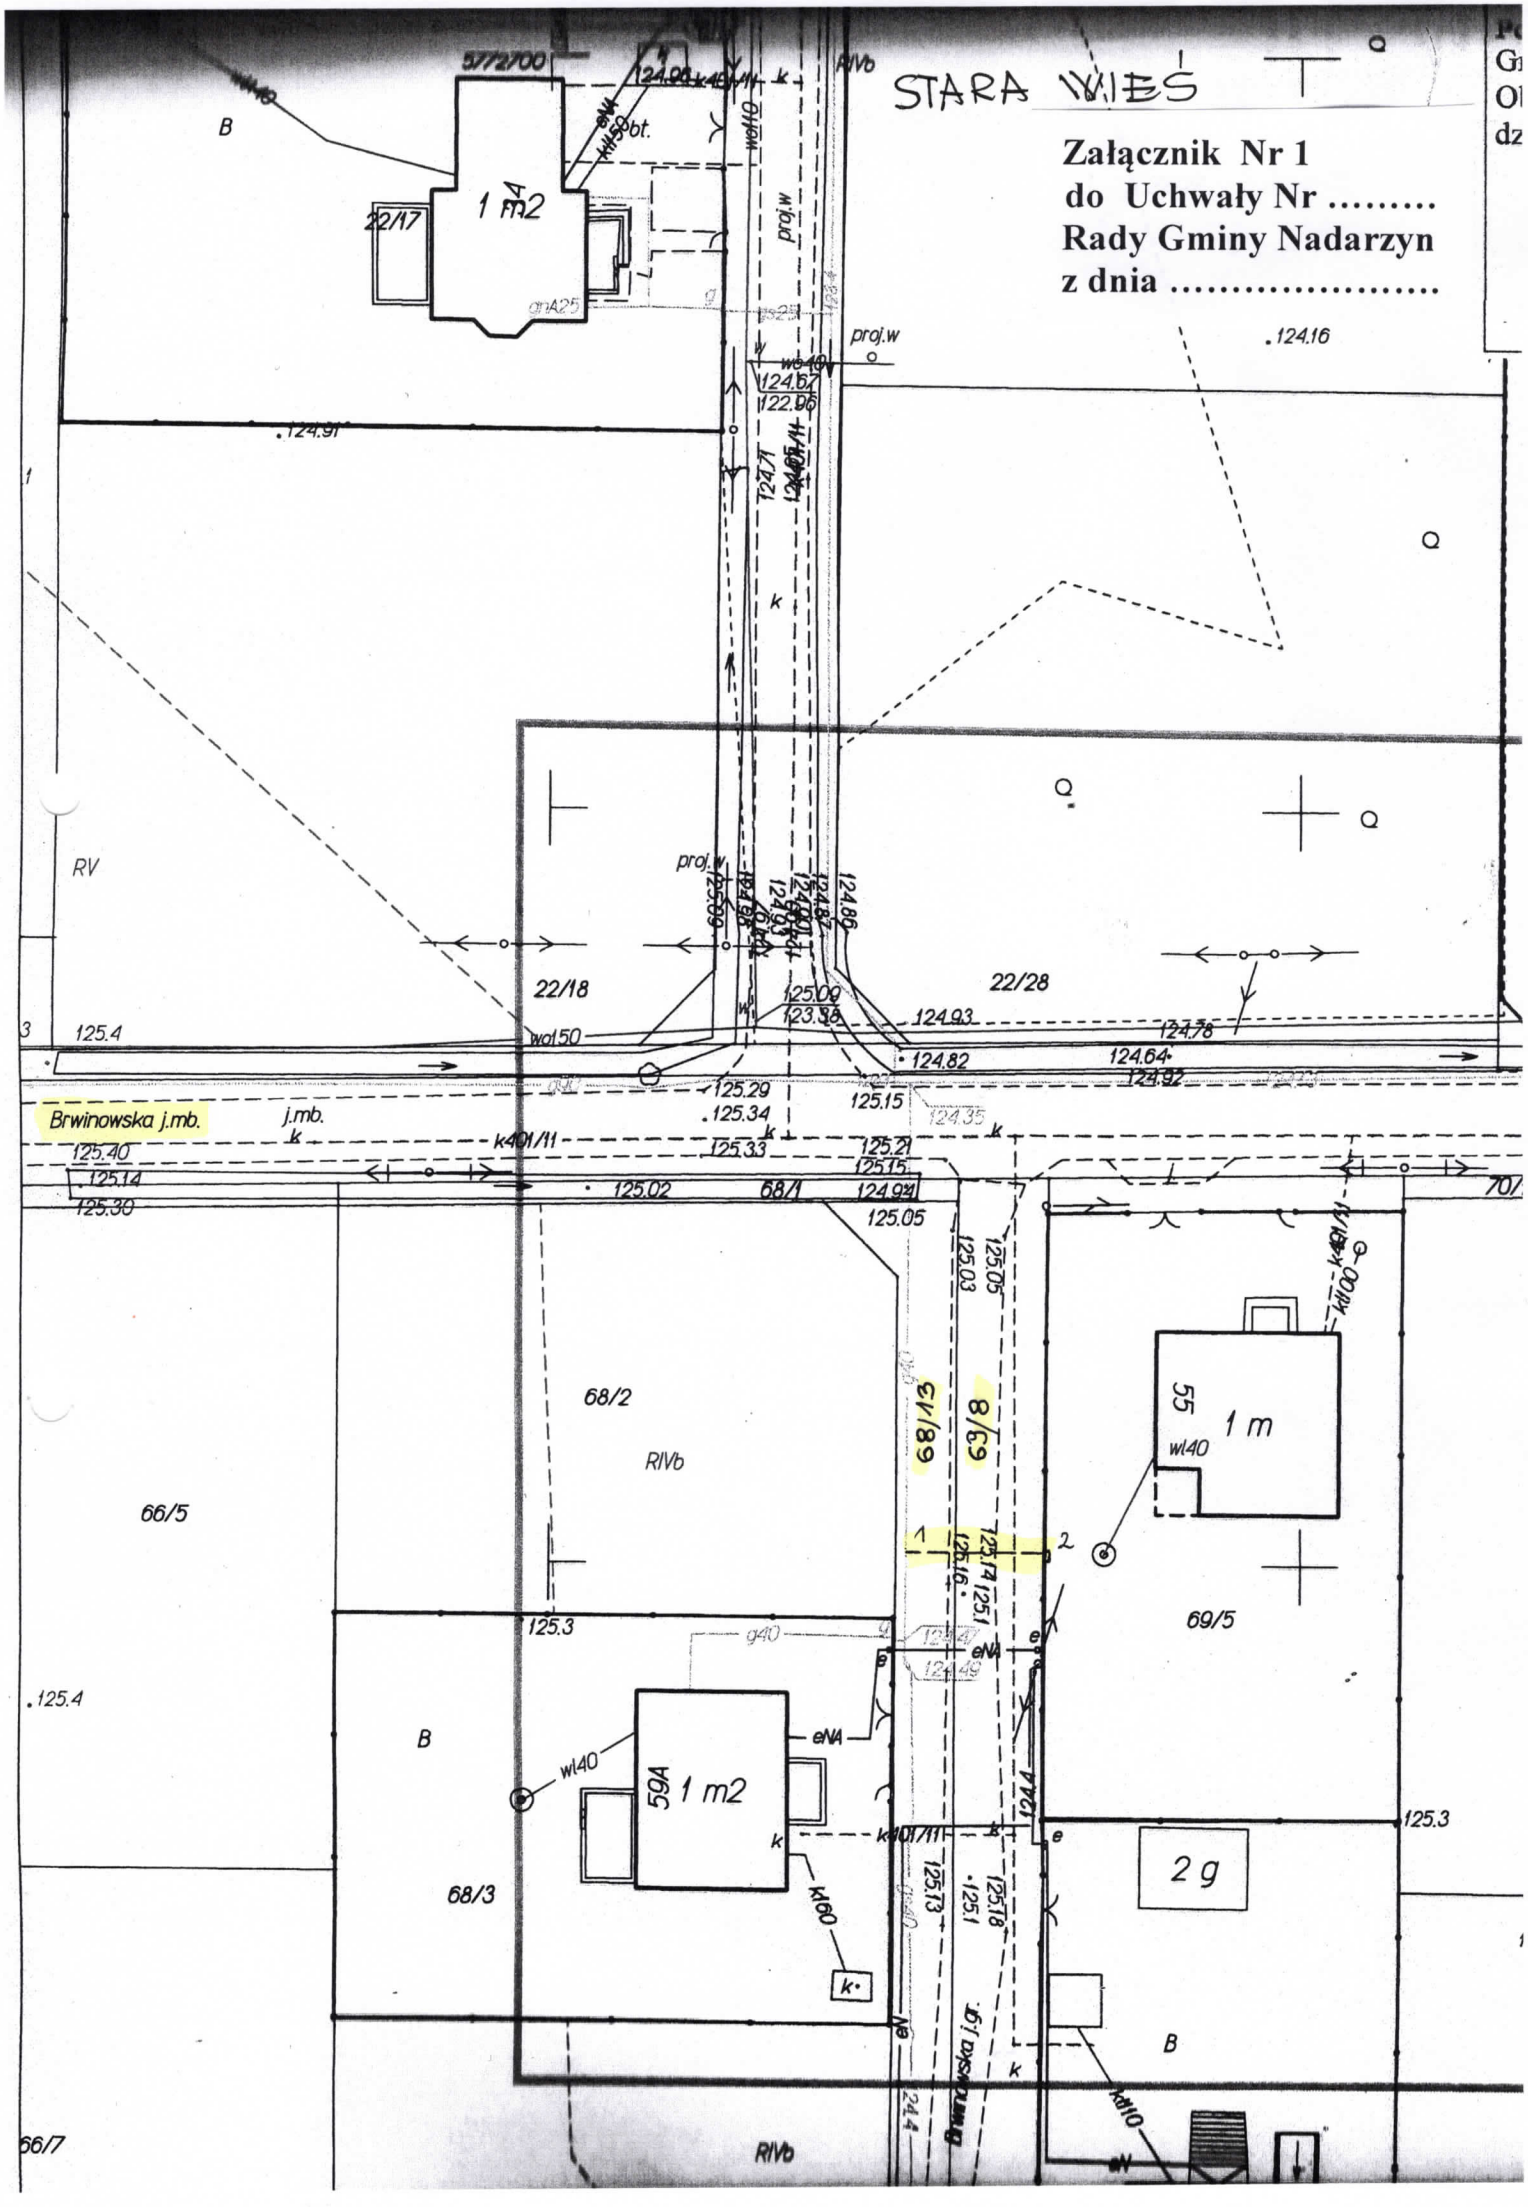
STARA WIEŚ
Załącznik Nr 1
do Uchwały Nr .....
Rady Gminy Nadarzyn
z dnia .....
5772700
1 m2
22/17
B
proj.w
124.16
124.91
RV
22/18
22/28
125.4
wol50
124.93
124.78
124.82
124.64
124.92
125.29
125.34
125.15
Brwinowska j.mb.
j.mb.
k401/11
125.40
125.14
125.30
125.02
68/1
124.94
125.05
125.03
68/13
63/8
68/2
RIVb
66/5
55
1 m
wl40
69/5
125.3
g40
eNA
59A
1 m2
68/3
k160
2 g
125.13
125.18
Brwinowska j.gr.
66/7
RIVb