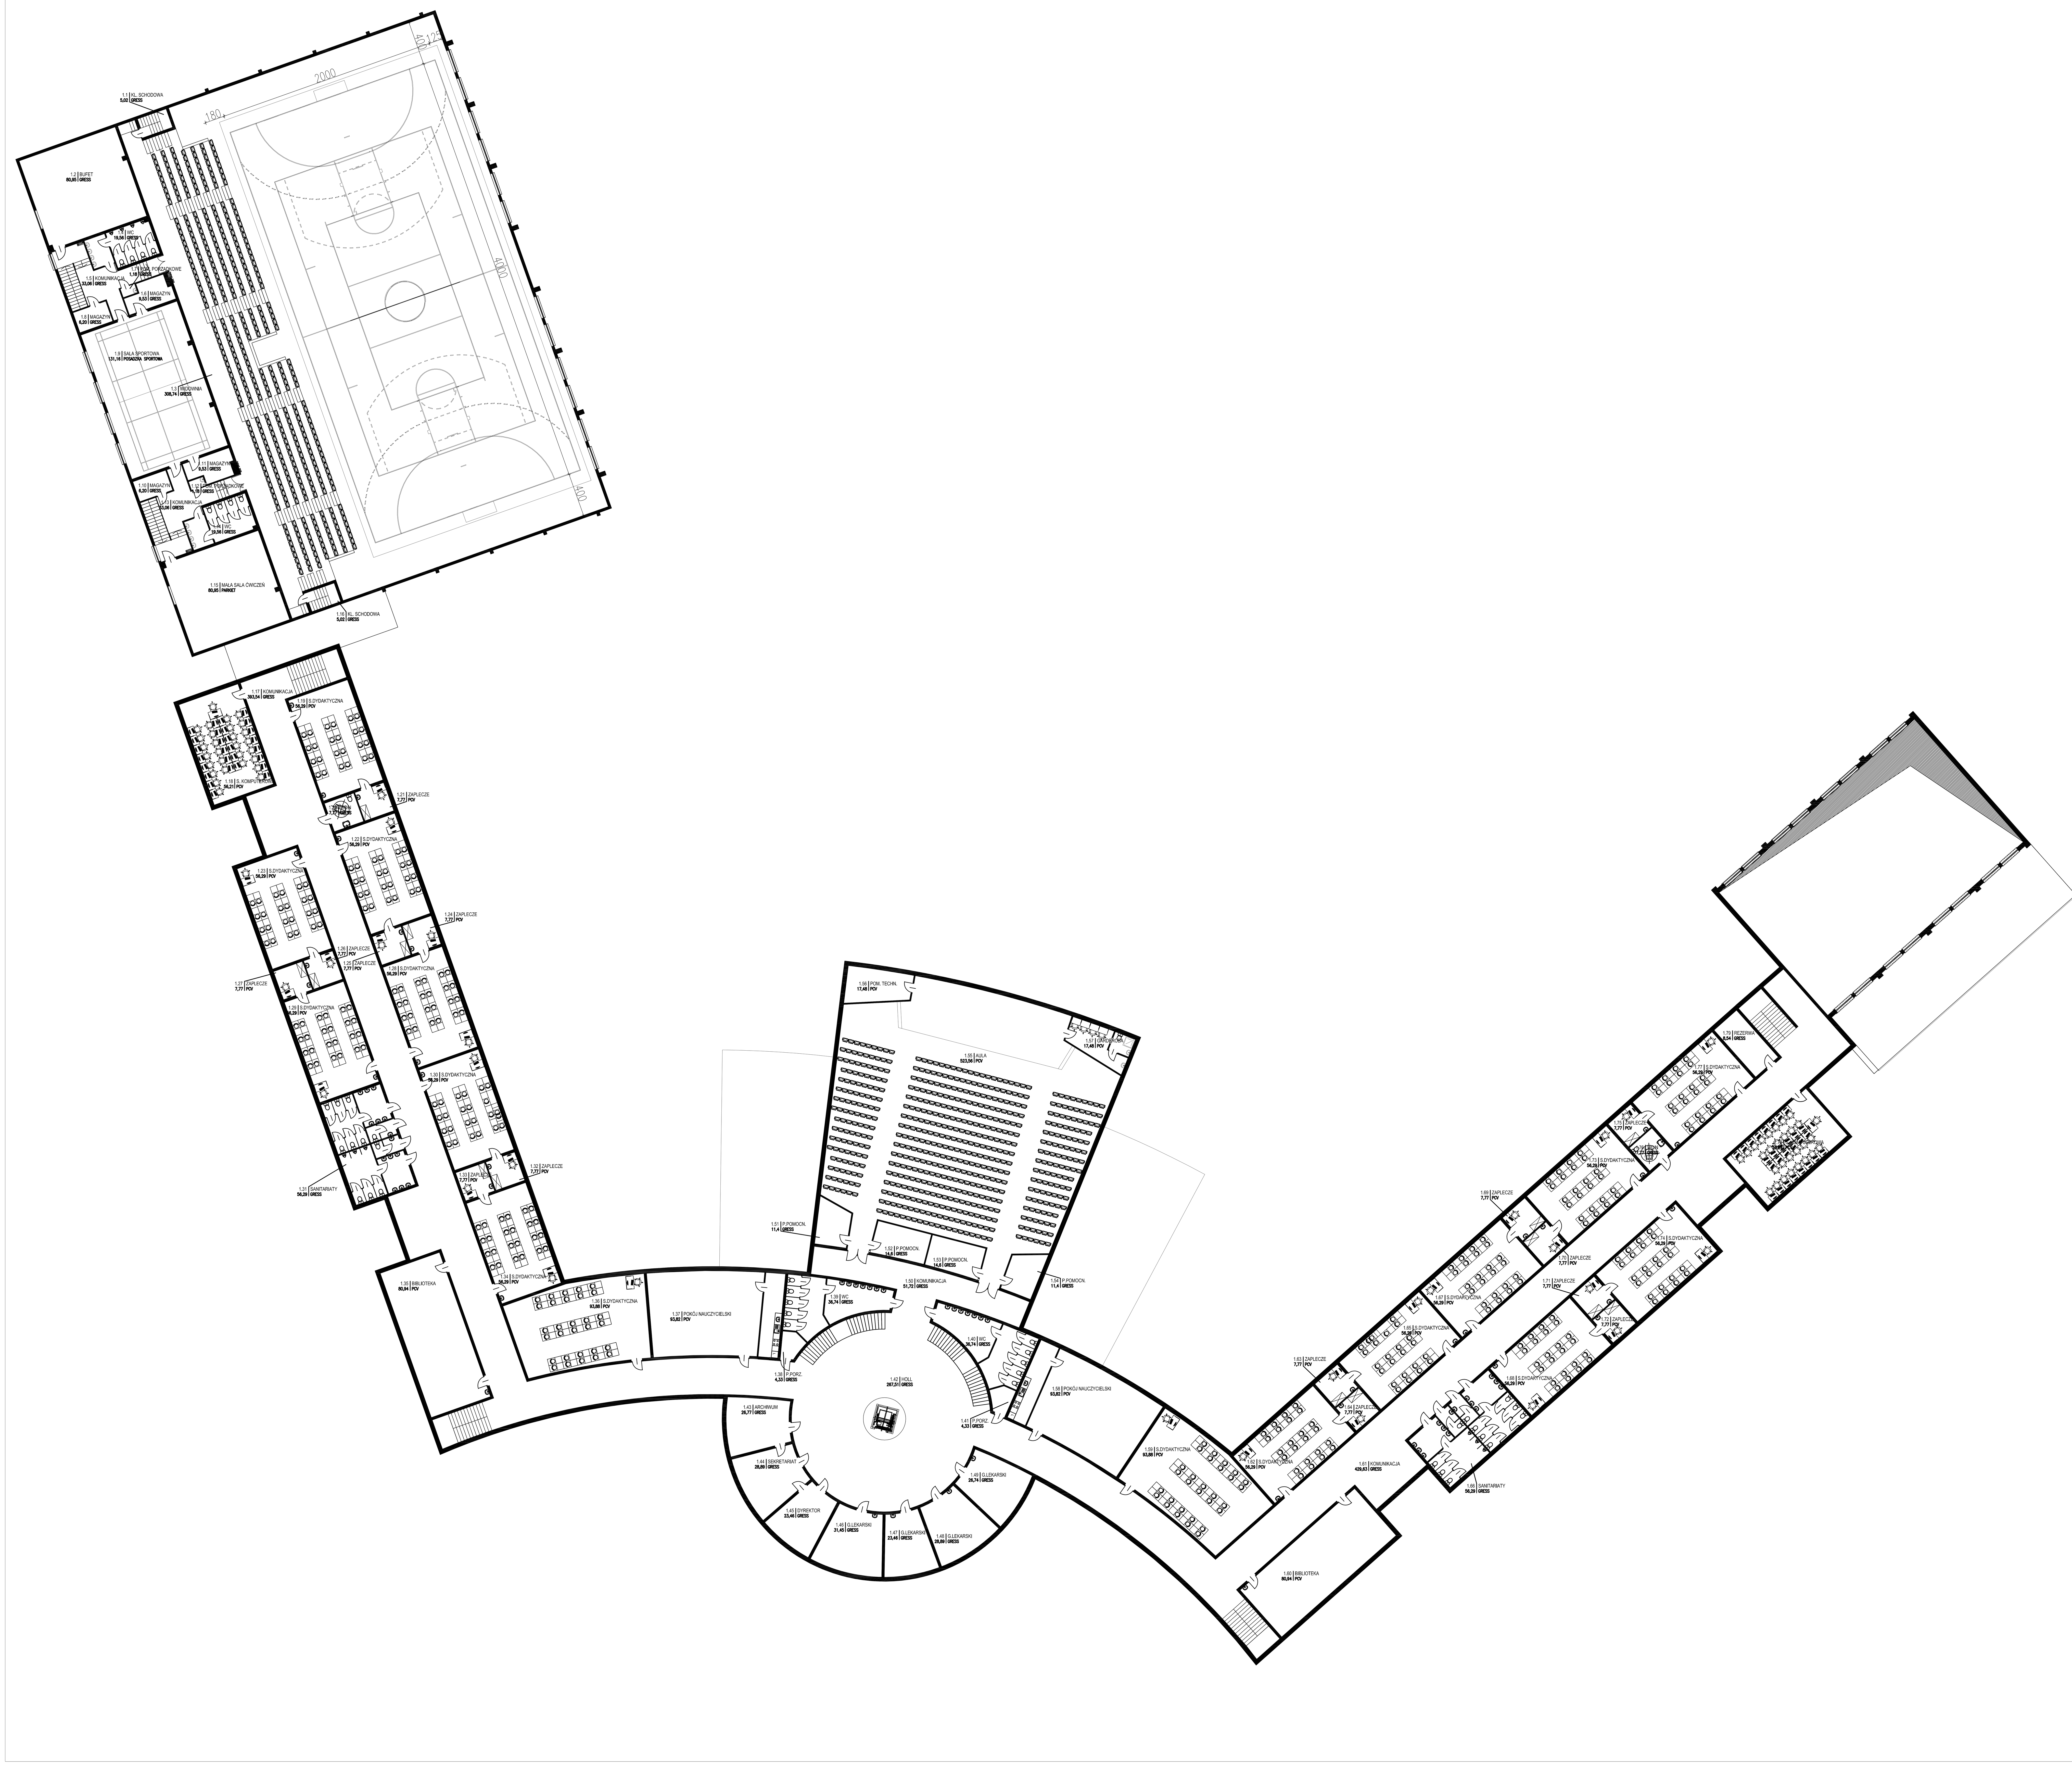

ZESTAWIENIE POMIESZCZEŃ I POWIERZCHNI

NR	NAZWA POMIESZCZENIA	TYP POSADZKI	POW. (M2)
1.1	KL. SCHODOWA	GRESS	5,02
1.2	BUFET	GRESS	80,95
1.3	WIDOWNIA	GRESS	308,74
1.4	WC	GRESS	26,56
1.5	KOMUNIKACJA	GRESS	33,06
1.6	MAGAZYN	GRESS	9,53
1.7	POM. PORZĄDKOWE	GRESS	1,18
1.8	MAGAZYN	GRESS	6,20
1.9	SALA SPORTOWA	GRESS	131,16
1.10	MAGAZYN	GRESS	6,20
1.11	MAGAZYN	GRESS	9,53
1.12	POM. PORZĄDKOWE	GRESS	1,18
1.13	KOMUNIKACJA	GRESS	30,18
1.14	WC	GRESS	19,56
1.15	MAŁA SALA ĆWICZEŃ	PARKIET	80,95
1.16	KL. SCHODOWA	GRESS	5,02
1.17	KOMUNIKACJA	GRESS	393,54
1.18	SALA KOMPUTEROWA	PCV	56,21
1.19	SALA DYDAKTYCZNA	PCV	56,29
1.20	REZERWA	PCV	7,77
1.21	ZAPLECZE	PCV	7,77
1.22	SALA DYDAKTYCZNA	PCV	56,29
1.23	SALA DYDAKTYCZNA	PCV	56,29
1.24	ZAPLECZE	PCV	7,77
1.25	ZAPLECZE	PCV	7,77
1.26	ZAPLECZE	PCV	7,77
1.27	ZAPLECZE	PCV	7,77
1.28	SALA DYDAKTYCZNA	PCV	56,29
1.29	SALA DYDAKTYCZNA	PCV	56,29
1.30	SALA DYDAKTYCZNA	PCV	56,29
1.31	SANITARIATY	GRESS	56,29
1.32	ZAPLECZE	PCV	7,77
1.33	ZAPLECZE	PCV	7,77
1.34	SALA DYDAKTYCZNA	PCV	56,29
1.35	ŚWIETLICA	PCV	80,95
1.36	SALA DYDAKTYCZNA	PCV	93,88
1.37	POKÓJ NAUCZYCIELSKI	PCV	93,82
1.38	P. PORZĄDKOWE	GRESS	4,33
1.39	WC	GRESS	36,74
1.40	WC	GRESS	36,74
1.41	P. PORZĄDKOWE	GRESS	4,33
1.42	HOLL	GRESS	267,51
1.43	ARCHIWUM	GRESS	26,77
1.44	SEKRETARIAT	GRESS	28,89
1.45	DYREKTOR	GRESS	23,46
1.46	G.LEKARSKI	GRESS	31,45
1.47	G.LEKARSKI	GRESS	23,46
1.48	G.LEKARSKI	GRESS	28,89
1.49	G.LEKARSKI	GRESS	26,74
1.50	KOMUNIKACJA	GRESS	51,72
1.51	P.POMOCN.	GRESS	11,4
1.52	P.POMOCN.	GRESS	14,6
1.53	P.POMOCN.	GRESS	14,6
1.54	P.POMOCN.	GRESS	11,4
1.55	AULA	PCV	523,56
1.56	POM. TECHN.	GRESS	17,48
1.57	GRADEROBA	GRESS	17,48
1.58	POKÓJ NAUCZYCIELSKI	PCV	93,82
1.59	SALA DYDAKTYCZNA	PCV	93,88
1.60	BIBLIOTEKA	PCV	80,94
1.61	KOMUNIKACJA	GRESS	429,63
1.62	SALA DYDAKTYCZNA	PCV	56,29
1.63	ZAPLECZE	PCV	7,77
1.64	ZAPLECZE	PCV	7,77
1.65	SALA DYDAKTYCZNA	PCV	56,29
1.66	SANITARIATY	GRESS	56,29
1.67	SALA DYDAKTYCZNA	PCV	56,29
1.68	SALA DYDAKTYCZNA	PCV	56,29
1.69	ZAPLECZE	PCV	7,77
1.70	ZAPLECZE	PCV	7,77
1.71	ZAPLECZE	PCV	7,77
1.72	ZAPLECZE	PCV	7,77
1.73	SALA DYDAKTYCZNA	PCV	56,29
1.74	SALA DYDAKTYCZNA	PCV	56,29
1.75	ZAPLECZE	PCV	7,77
1.76	REZERWA	PCV	7,77
1.77	SALA DYDAKTYCZNA	PCV	56,29
1.78	S. KOMUTEROWA	PCV	56,29
1.79	REZERWA	GRESS	8,54
	POWIERZCHNIA RAZEM		4465,99

ORIENTACJA

Przedsiębiorstwo "EMBI-INWEST"
Biwojno Marek
26-600 Radom, ul. Ptasia 14
tel. 48/383 66 90
EMBI - INWEST

Obiekt: **PROJEKT KONCEPCYJNY**
BUDOWY SZKOŁY PODSTAWOWEJ I GIMNAZJUM WRAZ Z HALĄ SPORTOWĄ ZLOKALIZOWANA W MIEJSCOWOŚCI MŁOCHÓW GMINA NADARZYN NA DZIAŁCE NR. 150/6

Inwestor-Zleceniodawca:
GMINA NADARZYN
ul. Mszczonowska 2, 05-830 Nadarzyn

Branża:	Architektura	Uprawnienia:	Podpis:
Projektował:	mgr inż. arch. Sylwester Piętak	MA 014 / 07	
Sprawdził:			
Opracował:	mgr inż. arch. Emilia Skwira		

Rysunek:

RZUT PIĘTRA

Faza:	P. KONCEPCYJNY	Data:	07/2012	Skala:	1:200

Projekt ten jest chroniony prawem autorskim. Kopiowanie i zmiany mogą być dokonywane jedynie za zgodą autorów.

Nr rys.: A1.3.