


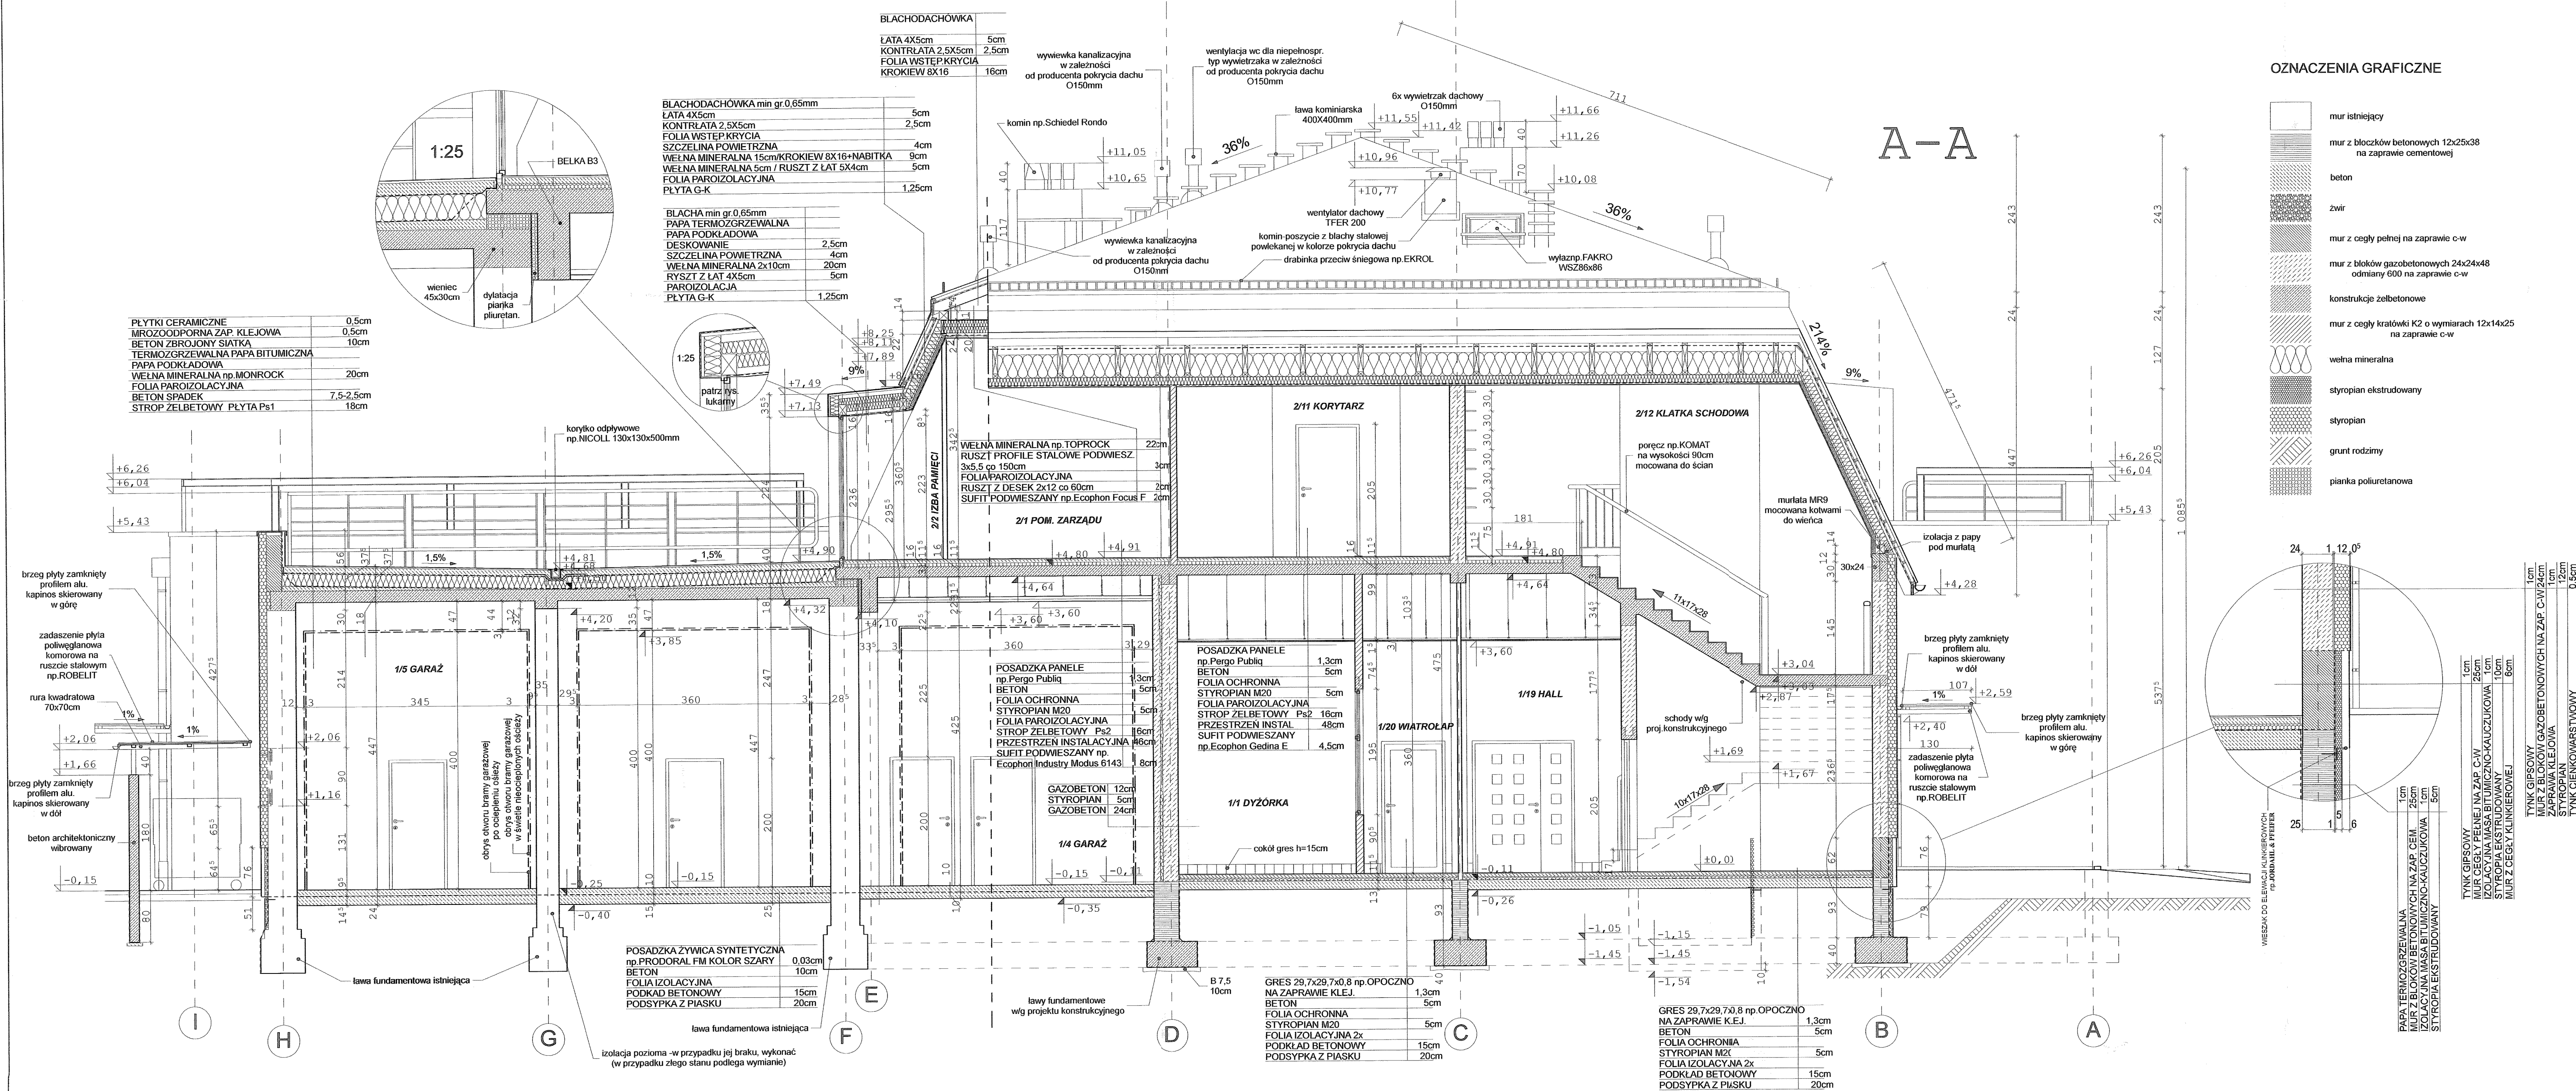

OZNACZENIA GRAFICZNE



projekt

PROJEKT ROZBUDOWY BUDYNKU OCHOTNICZEJ STRAŻY POŻARNEJ NADARZYN W WARSZAWIE 15

INWESTOR: URZĄD GMINY NADARZYN 05-110 Nadarzyn, ul. Młodzieżowa 19

PRZEBIEG: PROJEKT BUDOWLANI ZAMÓWNIENIA ARCHITEKTURA

PRZEBIEG: PROJEKT BUDOWLANI ZAMÓWNIENIA ARCHITEKTURA

PROJEKTOWAŁ: mgr inż. arch. Grzegorz Chojnacki

MA/005/03

OPRACOWAŁ: mgr inż. arch. Sławomir Goleńko

W PRUSZKOWIE (1)

W Pruszkowie (1)

Wydział Architektury

ul. Drzymały 30, 05-500 Pruszków

SPRAWOZIŁA: mgr inż. arch. Renata Rybicka

W/478/01

04.2005

1:50

6